

ԱՐՁԱՆԱԳՐՈՒԹՅՈՒՆ

Վարչական վարույթի

«28» 07 2020թ.

ք.Գյումրի

ՀՀ Շիրակի մարզի Գյումրու համայնքապետարանը, նախագահությամբ Գյումրի համայնքի ղեկավարի առաջին տեղակալ Ռ.Սանոյանի, մասնակցությամբ Գյումրու համայնքապետարանի աշխատակազմի

Քաղաքապետարանի և Կարգապահության ժողով
պի Ս. Կարգապահ, քաղաքի ղեկավար Կարգապահ
Դ. Կարգապահ

Վարչական ակտի հասցեատեր.

Մանուկ Կարգապահ

(Անուն, հայրանուն, ազգանուն)

Այլ անձինք.

(Անուն, հայրանուն, ազգանուն)

Տեղի ունեցավ նիստ, որի ընթացքում քննության առնվեցին.

Մանուկ Կարգապահ 24.06.2020թ. Մանուկ

Արդյուն ԽՅ/ պաշար 8^ա շնի թանձրացման
գնահատականը Էրախյան

Վարույթի մասնակիցների և վարույթում հանդես եկող այլ անձանց ելույթների
համառոտ շարադրանքը.

Արդյունացման Վ. Դավթյան, Դ. Դավթյան -
յան: Ենթով, որ Արդյուն ԽՅ/ պաշար 8^ա
շնի թանձրացման 8/2 հասցեով անհատական
համարը համարվել (կիմ թանձրացման
թանձրացման համարը համարվել Էրախյան
2016.366 գրք. 08.02.2006) որպես և
համարը Դավթյան համարը: Ենթով
համարը Դավթյան համարը Դավթյան
Դավթյան Դավթյան համարը Դավթյան:

Հնդունված որոշման եզրափակիչ մասը.

Հարգալից հարգելի զինվորականների
գլխավորումով և զինվորականների
գլխավորումով իմ հարգանքներս
հղումով իմ հարգանքներս
հղումով իմ հարգանքներս
հղումով իմ հարգանքներս

Լրացուցիչ տեղեկություններ.



Կից ներկայացվող փաստաթղթերի ցանկ.

1. քժՆ
2. նկ. ֆ. պլան
3. Գրքի փաշտօնագիր 08.09.2005թ. №1835 44200 պժՆ
4. փաշտօնագիր
5. լիցենզիայի հաշիվ
6. Աստվածատու փաշտօնագիր
7. չափադրված

Նախագահող՝




Ռ.Սանդյան

Մասնակից /ներ/՝




Ն. Կարսյան

(անուն, հայրանուն, ազգանուն)

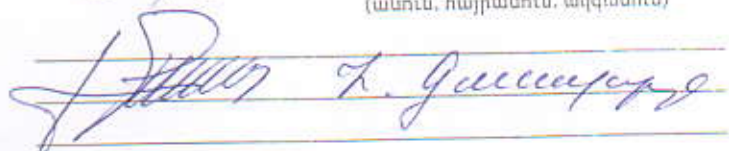

Արթուր Կ. Կարսյան

Մարդան փողոց

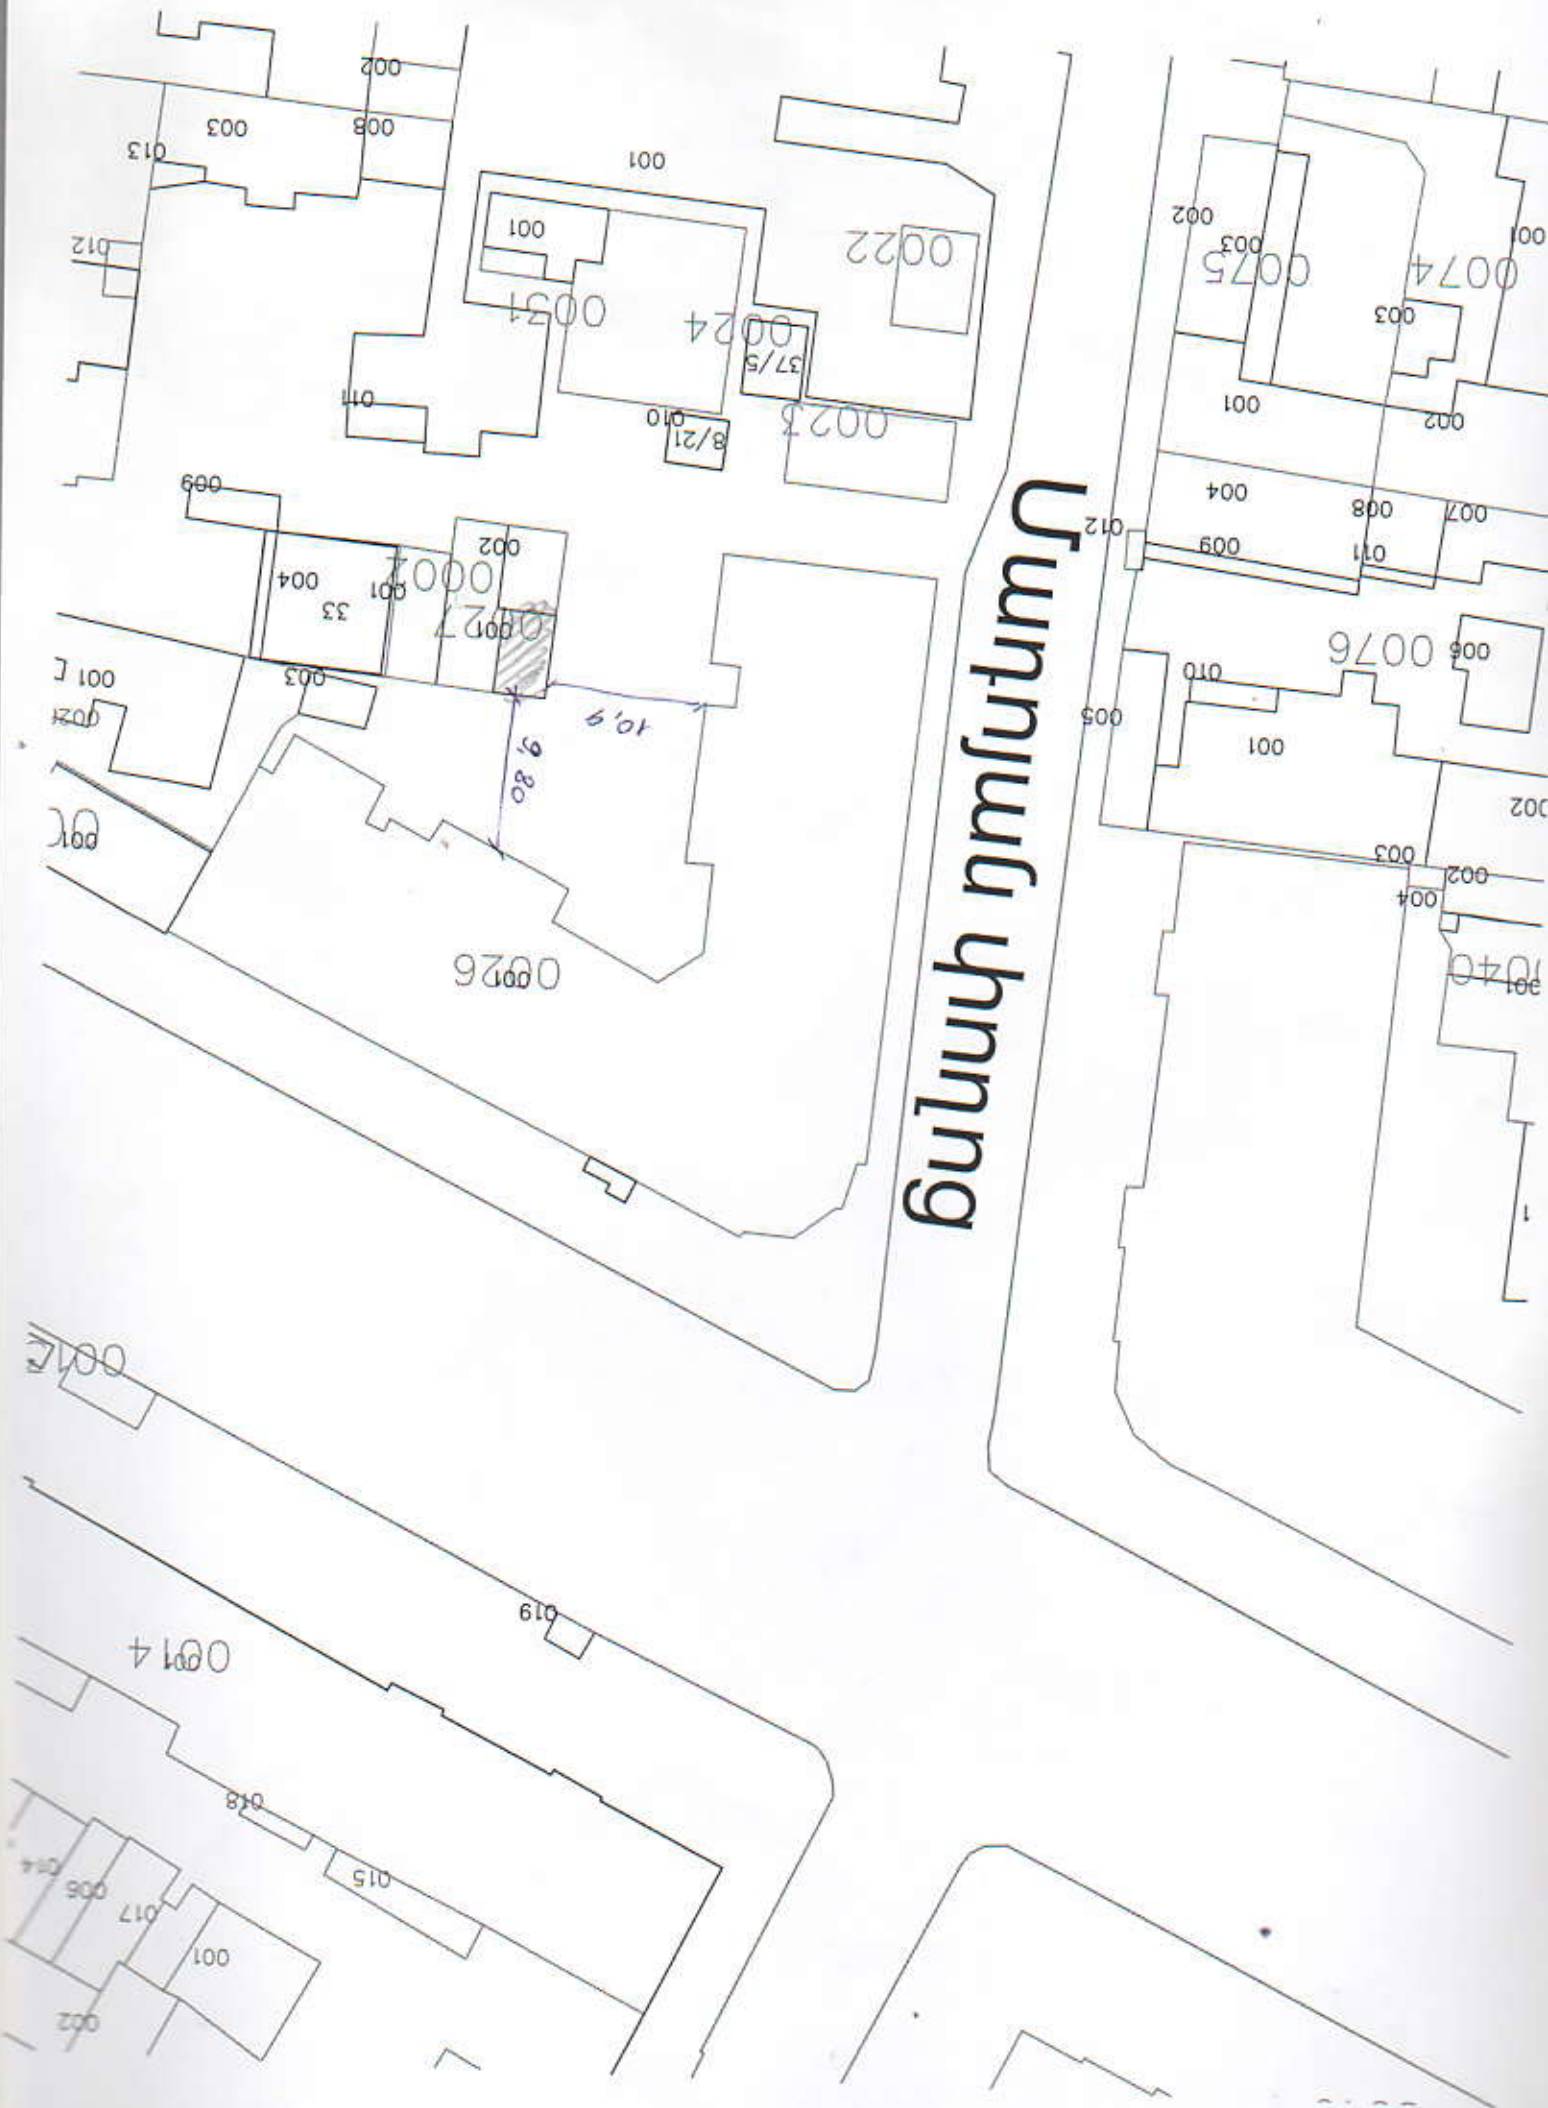

ՀԱՅԱՍՏԱՆԻ ՏՐԿԱԾ Է

ՍԵՓԻԿԱՆԻՆԻՐԱՅԻՆ
(սեփականության կամ օգտագործման)

ԻՐԱՎՈՒՆՔՈՎ

ՍՈՇԻԱԼ

ՍՏՅՈՂԱՅԻՆ

ՆԵՉԿՐԵՄԻՆԵ

(սեփականատիրոջ (օգտագործողի) անունը (անվանումը))

Ք. ԳՅԱՐԻԿ, ՏԻԳՐԱՆ ՄԵԾԻ ՂՈԼ. ՆՑԻ ՀԵՐԻ ԸՔԿ, ԺԼՏՈՏԵԿ 8/2
(անշարժ գույքի գտնվելու վայրը (հասցեն), անվանումը)

ՆԿԱՏԱՄԱՐ

ՀՅԻՊՈՒ ԲԱԶԻԼՈՒ. 08.09.2005 Ղ Ն1835 Ղ ՈՐՈՇՄԱՆ ՀԻՄՆԻ ՄԻՐԶԻ ԹԻՍԻՆԵ
(անշարժ գույքի ձեռքբերման իրավունքը հաստատող փաստաթղթի անվանումը)

ԲՅՈՒՆ ԴԱՏԱՐԱՆԻ 22 ՀՈՒՆԻՍԻ 2005 Ղ ԼՃԻՆ

ԴԻՄԱՆ ԿՐԱ

ԳՐԱՆՑՈՒՄ ԵՎ ՀԱՅԱՍՏԱՆԻ ՀԱՆՐԱՊԵՏՈՒԹՅԱՆ ԿԱՌԱՎԱՐՈՒԹՅԱՆ ԱՌԵՆԹԵՐ
ԱՆՇԱՐԺ ԳՈՒՅՔԻ ԿԱՌԱՎԱՐՈՒ ԴԵՏԱԿԱՆ ԿՈՄԻՏԵԻ, ԳՈՒՅՔԻ ՆԿԱՏԱՄԱՐ
ԲՐԱՆՈՒՄԻ ԵՎ ԴԵՏԱԿԱՆ ԳՐԱՆՑՄԱՆ ՄԻԱՍՆԱԿԱՆ
08-000286-55 ՊԱՏՅԱՆԻ 000286 ՀԱՄԱՐԻ ՏԱԿ:

ՍԱՐՅԵՆ ԿԱՌԱՎԱՐՈՒՄ ԵՎ ՀԱՅԱՍՏԱՆԻ ՀԱՆՐԱՊԵՏՈՒԹՅԱՆ ՍԵԿՐԵՏԱՐԻ ԵՎ ՍԵՓԱԿԱՆԱՏԻՐՈՋԸ
(ՕԳՏԱԳՈՐԾՈՂԻՆ) ՍՏՅՈՂՈՒՄ ԴԱՅԿՈՒՄ ԵՎ ՀԱՅԱՍՏԱՆԻ ՀԱՆՐԱՊԵՏՈՒԹՅԱՆ
ԿԱՌԱՎԱՐՈՒԹՅԱՆ ԱՌԵՆԹԵՐ ԱՆՇԱՐԺ ԳՈՒՅՔԻ ԿԱՌԱՎԱՐՈՒ ԴԵՏԱԿԱՆ ԿՈՄԻՏԵԻ
ԱՇԽԱՏԱԿԱՋՄԻ ՏԱՐԱԾՔԱՅԻՆ ԱՏՈՐԱԲԱԺԱՆՈՒՄՈՒՄ:


ՀԱՅԱՍՏԱՆԻ ՀԱՆՐԱՊԵՏՈՒԹՅԱՆ ԿԱՌԱՎԱՐՈՒԹՅԱՆ
ԱՌԵՆԹԵՐ ԱՆՇԱՐԺ ԳՈՒՅՔԻ ԿԱՌԱՎԱՐՈՒ ԴԵՏԱԿԱՆ
ԿՈՄԻՏԵԻ ԱՇԽԱՏԱԿԱՋՄԻ ՏԱՐԱԾՔԱՅԻՆ ԱՏՈՐԱԲԱԺԱՆՈՒՄՈՒՄ
ԴԵԿՏԱՐ  Խ. Ն. Ն. Ն.
(ստորագրությունը)
« 28 » փետրվարի 2006 թ.

2016366

ՀՈՂԱՄԱՍԻ ՀԱՏԱԿԱԳԻԾԸ

Մ 1:500

(մասշտաբը)

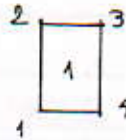

ՀՆՏԱԿԸ	ԵՐԿԱՌՈՒՐՅ. ՋԱՓՈՒՄ.	ՍԱՀՄԱՆԱԿ. ՍԵՓ. ԱՅԳԱՂ
1-2	5.60	ՀԱՐ. ԱՆՈՏԵՆ
2-3	3.50	ՀԱՐ. ԱՆՈՏԵՆ
3-4	5.60	ԱՆՑՈՒՄ
4-1	3.50	ՇԵՂԵՒ ԲԱԿ.

ՇԻՇ.ՈՅ	ՇԻՇ.ԱՆՆ.
1	ԱՆՈՏԵՆ



ԲԱՇԽԻ ՊԷՏ
ԿԱՌԱՐՈՂ


ՍՄԻՐԱԿԱՆՅ
Գ.ԶԱՎԵՅՅ

(ստորագրություն)

ՇԵՆՔԻ ՀԱՏԱԿԱԳԻԾԸ

1:100
(մասշտաբը)

1) I շենք, $H=2.60$, $b=2.40$
 $D=0.3$

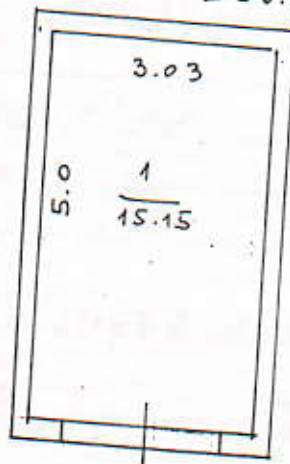

ԲԱՐՇԻ ՊԻՏ

ԿԱՄԱՐՈՒ

Ա.ՄԻՇԱՆՅԱՆ

Գ.ԵԱՆՑՅԱՆ

(ստորագրություն)



32 k

9

93

51

ՀՈՂԱՄԱՍԻ ՏՎՅԱԼՆԵՐԸ

ԿԱՂԱՍՏՐԱՅԻՆ ՀԱՄԱՐԸ 08.001.
ՆՊԱՏԱԿԱՅԻՆ ՆՇԱՆԱԿՈՒԹՅՈՒՆԸ ԲՆԱԿԱՆԱՅԻՆ
ՕԳՏԱԳՈՐԾՄԱՆ ՆՊԱՏԱԿԸ ԿԱՆ. ԵՎ ՎՊԱՍ. ՀԱՄԱՐ
ՀՈՂԱՄԱՍԻ ՀԱՓԸ (հա) 0.00196
ԻՐԱՎՈՒՆՔԻ ՏԵՍԱԿԸ ՀԱՐԶ.

ՇԵՆՔԻ ՏՎՅԱԼՆԵՐԸ

ԿԱՂԱՍՏՐԱՅԻՆ ՀԱՄԱՐԸ 08.001.
ՆՊԱՏԱԿԱՅԻՆ ՆՇԱՆԱԿՈՒԹՅՈՒՆԸ
ՕԳՏԱԳՈՐԾՄԱՆ ՆՊԱՏԱԿԸ ԱԿՏՈՏԶԱԿ
ՄԱԿԵՐԵՄԸ (քառ.մ.) 15.15
ԻՐԱՎՈՒՆՔԻ ՏԵՍԱԿԸ ՍԵԾ

ՇԻՆՈՒԹՅԱՆ ՏՎՅԱԼՆԵՐԸ

Հ/Հ	ԿԱՂԱՍՏՐԱՅԻՆ ՀԱՄԱՐԸ	ՕԳՏԱԳՈՐԾՄԱՆ ՆՊԱՏԱԿԸ	ՄԱԿԵՐԵՄԸ (քառ.մ.)	ԻՐԱՎՈՒՆՔԻ ՏԵՍԱԿԸ


Լրացուցիչ նշումներ, փոփոխություններ

ՀԱՅԿԱՆԱԿԱՆ ՀԱՐԶԱԿԱՆՈՒԹՅՈՒՆ 12.01.2006 թ. N122 ՊԵՏԱԿԱՆԱԿԱՆ.

4 115-2

ԲԱՆԿԱՆ ՊԵՏԱԿԱՆ Հ. ԿԱՆԱԿԱՆ

Կատարողներ՝ (ստորագրություններ)

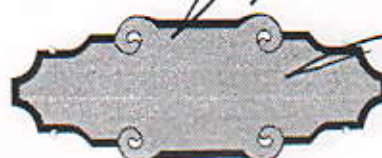

9.2.2003

