

Հայաստանի Հանրապետության

Շիրակի մարզի Գյումրի համայնքի ղեկավար

պարոն Ս. Բալասանյանին

Քաղաքացի(ներ) Առնշտ Զապարյան
(իրավաբանական անձի անվանումը, ֆիզիկական անձի անուն, ազգանուն)

Վ. Բալասանյան Զապարյան

Հասցե Համեստության 7

Հեռ. 094327212

Դիմում


Խնդրում եմ ՀՀ կառավարության 18.05.2006թ. հ.912-ն որոշման համաձայն օրինականացնել

Չեղարկել Վ. Բալասանյանի Զապարյանի անունով հանձնարարականը
(հասցեն)

շինությունը /հողամասը/:

Կից ներկայացվում է՝

1. անձնագրի (անձնագրերի) պատճենները,
2. տարածքի լուսանկարներ,
3. չափագրումներ

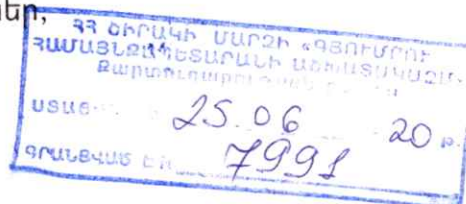

Դիմող(ներ)՝ [Signature]
(ստորագրություն)

Առնշտ Զապարյան
(անուն, ազգանուն)

<< 24 >> 06 2010թ.
(օր) (ամիս)

ՀԱՊԱՏԱՍԻ ՀԱՏԱԿԱԳԻԾ

Հաստատում եմ՝

Հասնայլքի ղեկավար _____ Ս.Բալասանյան

իմ Հողատկացման հիմքը _____ Հասնայլքի ղեկավարի « _____ » 2019թ. N _____ որոշմամբ


Շիրակ _____ Գյումրի _____ Տիգրան Մեծի պողոտա N 8ա շենքի բակ, ակտոտնակ 8/2

(Հասցե)

(Համայնք)

(Այլը)

Մասշտաբ 1:500

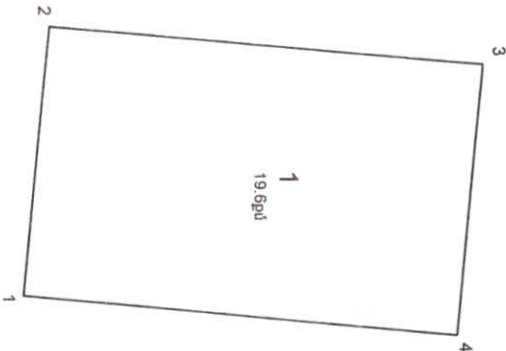

ՅՈՒՍԱՍԻ

ՇԻՆՈՒԹՅՈՒՆ

Ճակերեք (հա)	0.00196հա	Երաստան լիմ (թիվներ)		Կողմերի երկարություն		Գծային չափերը	սահմանակից սեփականատերեր (օգտագործողի) անուն, ազգանունը(անվանումը)	Համադր ըստ հողատար խառնակագրի	Գործարանական նշանակությունը (անվանումը)	Երաստան լիմ (թիվներ)		Կողմերի երկարություն		Գծային չափերը
		1	2	X	Y					1	2	X	Y	
ծածկագիր		1	2	8403036.3357	4517993.1811	3.5	Խաղաղ սկզբում ապրում Խաղաղ	1	ակտուռնակ	1	2	8403036.3357	4517993.1811	3.5
	2	3	8403032.8506	4517993.5041	5.6	2				3	8403032.8506	4517993.5041	5.6	
	3	4	8403033.3673	4517998.0902	3.5	3				4	8403033.3673	4517998.0902	3.5	
	4	1	8403036.8524	4517998.7572	5.6	4				1	8403036.8524	4517998.7572	5.6	
նպատակային նշանակությունը														
գործարանական նշանակությունը														
հողամասը ծանոթությունը է														

Կատարող _____ Գրիգոր Ավետիսյան

(Անուն, ազգանուն)

(ստորագրություն)

(ամս, ամսաթիվ)

Որակավորման վկայականի համարը _____ 016 _____ տրման ամիս, ամսաթիվը _____ 05.12.2011

Իրավաբանական անձի

05538206

(վերջ գրանցման համարը)

Ս. ԳՐԻԳՈՐՍ ՍՐՈՍԱԼ ՍՊԸ


(անվանումը)

ՇԻՆՈՒԹՅՈՒՆՆԵՐԻ ՀԱՏԱԿԱԳԻԾ

Ամուն, ազգանուն

Մարզ _____ Շիրակ _____ Համայնք _____ Զ. Գյուլմրի _____ Հասցե _____ Տիգրան Մեծի պողոտա N 8ա շենքի բակ, ավտոտնակ 8/2

Մասշտաբ 1:200

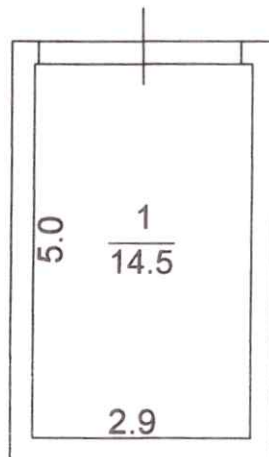

1. 1-ին հարկ
 $h=2.03$
 $D=0.3$


ՏՆՈՐԵՆ	Գ. Ավետիսյան	ՀԱՅԿԱՍՏԱՆԻ ՍՈՑԻԱԼԻՍՏԻԿԱՆ ՀԱՄԱԿԱՐԳԻ ՄԻՋՈՒԹՅԱՆ ՆԱԽԱՆԻՐԱԾԻ ԿԼԱՅԱԿԱՆ N 016	Թեղթ	Թեղթեր
		Տրվ. 05.12.2011թ	17.06.2012	

[illegible]

17.06.2020
(ամիս, ամսաթիվ)

05.12.2011թ
(տրվան ամիս, ամսաթիվ)

Իրավաբանական ամօժի
05538206
" Ս ՖՈՐՄԱՏ ՍՐՋՈՒՄ" ՍՊԸ
(պետ գրանցման համարը)
(ամբախմունք)

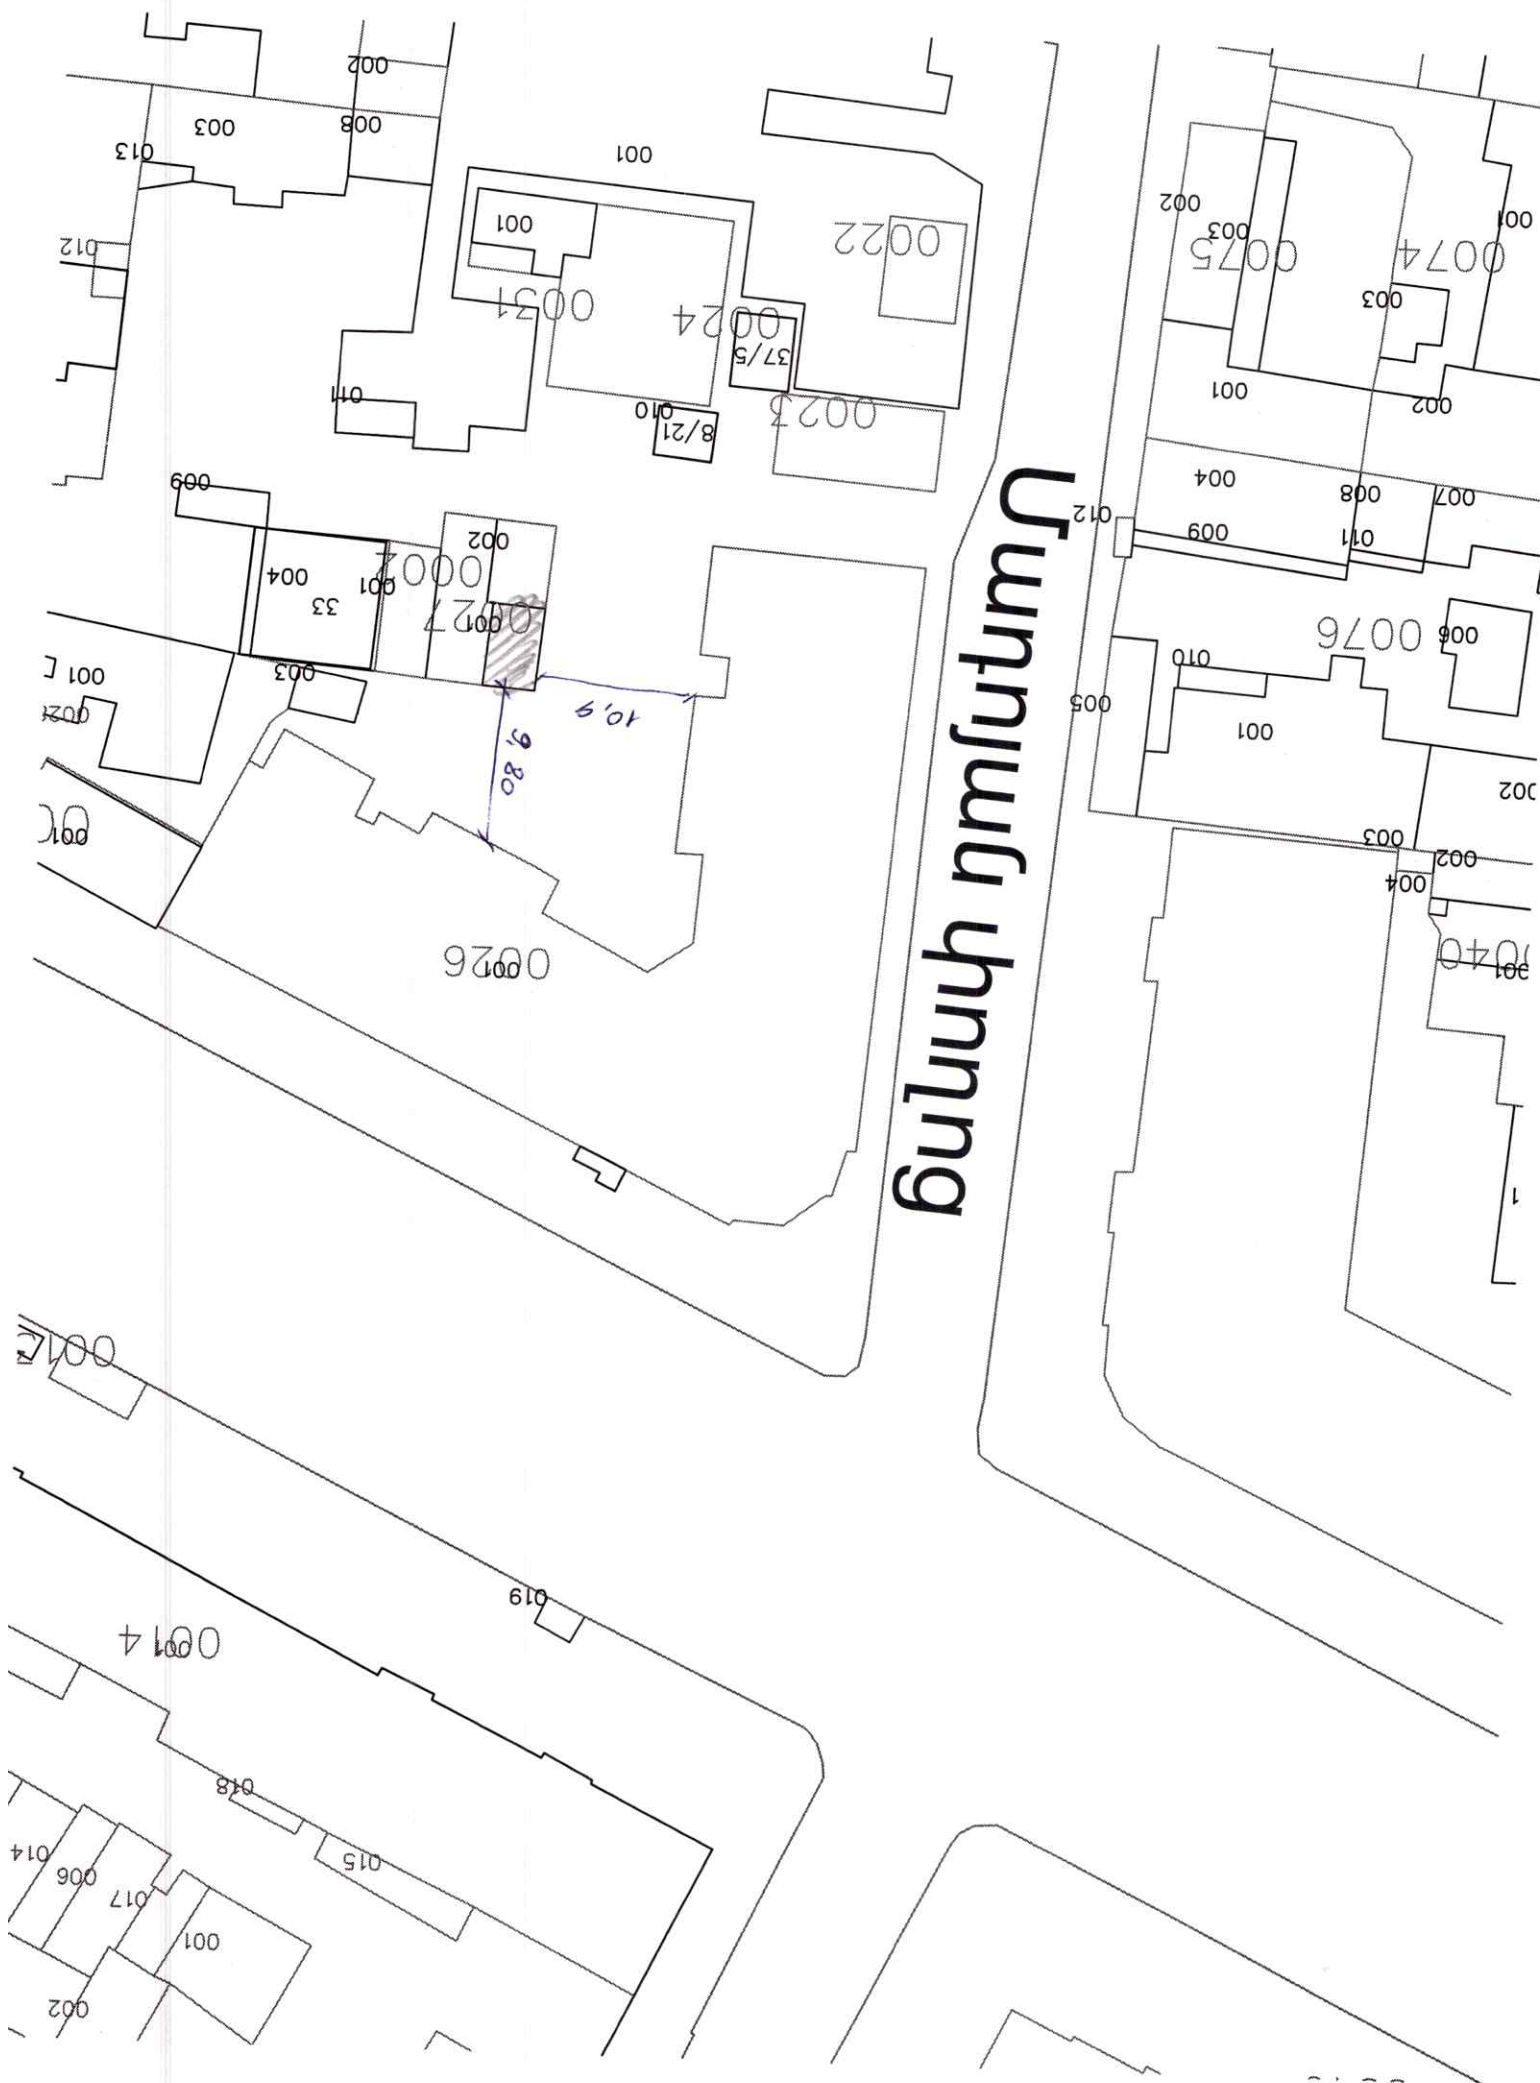

AR06851216ARM6401263M2805117<<<<<<<<<<<<<06

ՀԱՅԱՍՏԱՆԻ ՀԱՆՐԱՊԵՏՈՒԹՅԱՆ
REPUBLIC OF ARMENIA

ID CARD

ՀՀ



Ազգանուն/Surname

ՆԱԶԱՐՅԱՆ

NAZARYAN

Անուն/Name

ՍՈՆՅԱ

SONYA

Հայրանուն/Father's name

ՍՅՈՒՄՅԱՆ

Սեռ/Sex

Ի/Բ

Օրինական ծննդյան օր/Date of birth

27.11.1961

Մահացած է/Is deceased

28.02.2023

Բացարձակ օգտագործման համար

ՀՀ/ARM

Հայաստանի Հանրապետության Կառավարության կողմից հաստատված օրենքի համաձայն

000671495

Քանոնադրական փոփոխությունների համաձայն

Signature