ՀԱՅԱՍՏԱՆԻ ՀԱՆՐԱՊԵՏՈՒԹՅԱՆ

ՇԻՐԱԿԻ ՄԱՐԶԻ ԳՅՈՒՄՐԻ ՀԱՄԱՅՆՔԻ ՂԵԿԱՎԱՐ

ՊՐՆ. Վ. ՍԱՄՍՈՆՅԱՆԻՆ

ԱՆՈՒՆ, ԱԶԳԱՆՈՒՆ Դավիթ Զեյնաբի

ՀԱՍՑԵ գ. Գյումրի Հ. Սարգսյան 15գծ

ՀԵՌ. 077 03 08 77

ԷԼԵԿՏՐՈՆԱՅԻՆ ՀԱՍՑԵ

ԴԻՄՈՒՄ

թեկնածու եմ բնակարանային հարցերով գ. Սարգսյան 1/11 հասցեի և կից հողամասը գրանցագրել ինձ:

03. 03 2023թ.
(օր, ամիս, տարի)

ՀՀ ՇԻՐԱԿԻ ՄԱՐԶԻ ԳՅՈՒՄՐԻ ՀԱՄԱՅՆՔԱՊԵՏԱՐԱՆ Քաղաքացիների ընդունարան
Ստացված է 03.03.2023 թ.
Գրանցման թիվ 3566

Դիմող՝ .....
(ստորագրություն)

Դավիթ Զեյնաբի
(անուն, ազգանուն)

ՀԱՅԱՍՏԱՆԻ ՀԱՆՐԱՊԵՏՈՒԹՅՈՒՆ
ՎԿԱՅԱԿԱՆ

ԱՆՇԱՐԺ ԳՈՒՅՔԻ ՆԿԱՏՄԱՄԲ ԻՐԱՎՈՒՆՔՆԵՐԻ ՊԵՏԱԿԱՆ ԳՐԱՆՑՄԱՆ

Սույն վկայականով հաստատվում է «25» Փետրվարի 2014 թվականին գույքի նկատմամբ իրավունքների պետական գրանցման միասնական մատյանում կատարված անշարժ գույքի նկատմամբ իրավունքի պետական գրանցումը հետևյալ տվյալներով.

1. ԳՐԱՆՑՎԱԾ ԻՐԱՎՈՒՆՔԻ ՍՈՒԲԵԿՏ (ՆԵՐ)

Պապ Ձվաներյան Արշակի

2. ԱՆՇԱՐԺ ԳՈՒՅՔԻ ԳՏՆՎԵԼՈՒ ՎԱՅՐԸ ԵՎ ԱՆՎԱՆՈՒՄԸ

Մարզ Շիրակ, համայնք Գյումրի ք. Վ. Սարգսյան փողոց 1/11 հողամաս

3. ԳՐԱՆՑՄԱՆ ՀԱՄԱՐ ՀԻՄՔ ՀԱՆԴԻՍԱՑԱԾ ՓԱՍՏԱԹՂԹԵՐԸ

Գյումրու քաղաքապետի որոշումներ թիվ 430 տրված 13.02.2013թ., թիվ 162 տրված 06.02.2014թ., Առուվաճառքի պայմանագիր թիվ 10853 տրված 26.12.2013թ.

4. ՀՈՂԱՄԱՍԻ ԲՆՈՒԹԱԳՐԵՐԸ

Կադաստրային ծածկագիրը՝ 08-001-0360-0056

Մակերեսի չափը (հա)՝ 0.012

Նպատակային նշանակությունը՝ բնակավայրերի

Գործառնական նշանակությունը կամ հողատեսքը՝ Բնակելի կառուցապատման

Գրանցված իրավունքի տեսակը՝ ՍԵՓԱԿԱՆՈՒԹՅՈՒՆ

5. ՇԻՆՈՒԹՅՈՒՆՆԵՐԻ ԲՆՈՒԹԱԳՐԵՐԸ

1) Նպատակային նշանակությունը՝

2) Բնութագրերը ըստ առանձին շինությունների՝

Հ/հ	Կադաստրային ծածկագիրը	Տեսակը	Մակերեսի չափը	Գրանցված իրավունքի տեսակը

Լրացուցիչ նշումներ և տեղեկություններ

Գրանցումը իրականացնող պաշտոնատար անձի անունը, ազգանունը՝ Հարություն Դազարյան

զբաղեցրած պաշտոնը՝ Շիրակ ՏՄ անշարժ գույքի ռեգիստր

ՀՀ ԿԱ անշարժ գույքի կադաստրի պետական կոմիտեի աշխատակազմի՝ վկայականը տրամադրող տպասարկման գրասենյակի
Կ.Տ.

ՀԱՅԱՍՏԱՆԻ ՀԱՆՐԱՊԵՏՈՒԹՅՈՒՆ

ՎԿԱՅԱԿԱՆ

ԱՆՇԱՐԺ ԳՈՒՅՔԻ ՆԿԱՏՄԱՄԲ ԻՐԱՎՈՒՆՔՆԵՐԻ ՊԵՏԱԿԱՆ ԳՐԱՆՑՄԱՆ

Կադաստրի կոմիտե

Սույն վկայականով հաստատվում է 25 հուլիսի 2023 թվականին գույքի նկատմամբ իրավունքների պետական գրանցման միասնական մատյանում կատարված անշարժ գույքի նկատմամբ իրավունքի պետական գրանցումը հետևյալ տվյալներով.

1. ԳՐԱՆՑՎԱԾ ԻՐԱՎՈՒՆՔԻ ՍՈՒԲՅԵԿՏ(ՆԵՐ)

ՀՀ ՇԻՐԱԿԻ ՄԱՐԶԻ ԳՅՈՒՄՐԻ ՔԱՂԱՔԱՅԻՆ ՀԱՄԱՅՆՔ

2. ԱՆՇԱՐԺ ԳՈՒՅՔԻ ԳՏՆՎԵԼՈՒ ՎԱՅՐԸ ԵՎ ԱՆՎԱՆՈՒՄԸ

Մարզ Շիրակ, համայնք Գյումրի ք. Վ. Սարգսյան փողոց 1/13 հողամաս

3. ԳՐԱՆՑՄԱՆ ՀԱՄԱՐ ՀԻՄՔ ՀԱՆԴԻՍԱՑԱԾ ՓԱՍՏԱԹՂԹԵՐԸ

ՀՀ կառավարության 16/06/2006թ. թիվ 1089-Ն որոշում, Համայնքի ղեկավարի 05/06/2023թ. թիվ 1393-Ա, 29/06/2023թ. թիվ 1647-Ա որոշումներ

4. ՀՈՂԱՄԱՍԻ ԲՆՈՒԹԱԳՐԵՐԸ

Կադաստրային ծածկագիրը՝ 08-001-0360-0003
Մակերեսի չափը (հա)՝ 0.001
Նպատակային նշանակությունը՝ բնակավայրերի
Գործառնական նշանակությունը կամ հողատեսքը՝ Բնակելի կառուցապատման
Գրանցված իրավունքի տեսակը՝ ՍԵՓԱԿԱՆՈՒԹՅՈՒՆ

ՎԿԱՅԱԿԱՆ N 25072023-08-0040, գաղտնաբառ՝ BVSDBY6V8I6V

Փաստաթղթի իսկությունը և վավերականությունը կարող է ստուգվել Կադաստրի կոմիտեի www.e-cadastre.am կայքէջի միջոցով

5. ՇԻՆՈՒԹՅՈՒՆՆԵՐԻ ԲՆՈՒԹԱԳՐԵՐԸ

1) Նպատակային նշանակությունը՝

2) Բնութագրերը ըստ առանձին շինությունների՝

Հ/Հ	Կադաստրային ծածկագիր	Տեսակ	Մակերես	Գրանցված իրավունքի տեսակ

Լրացուցիչ նշումներ և տեղեկություններ

Գրանցումը իրականացնող պաշտոնատար անձի անունը, ազգանունը՝ ԳԱՅԱՆԵ ԽԱՉԱՏՐՅԱՆ

Զբաղեցրած պաշտոնը՝ Անշարժ գույքի ռեգիստր

ՎԿԱՅԱԿԱՆ N 25072023-08-0040, գաղտնաբառ՝ BVSDBY6V8I6V

Փաստաթղթի իսկությունը և վավերականությունը կարող է ստուգվել Կադաստրի կոմիտեի www.e-cadastre.am կայքէջի միջոցով

Կադաստրի կոմիտե

Սեփականատեր	ՀՈՂԱՄԱՍԻ ՀԱՏԱԿԱԳԻԾ	Ձև N 1 (էջ 1)
Գյումրու համայնք	Շիրակի մարզ ք.Գյումրի Վ. Սարգսյան փողոց 1/13	Հաստատում եմ՝ «06» 07 2023 թ.
	մարզ, համայնք, հասցե	Գյումրի համայնքի ղեկավար
	Գյումրու քաղաքապետի 29.06.2023 թ. թիվ 1647-Ա որ.	Վ. Սամսոնյան
	հողհատկացման հիմքը	անուն ազգանուն

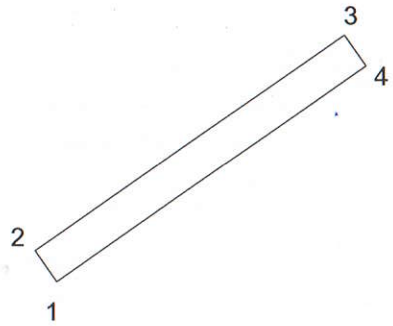

Մակերեսը հա	0.001
Ծածկագիրը	08-001-0360-0003
Նպատակային նշանակությունը	Բնակավայրերի
Գործառական նշանակությունը	Բնակ.կառ.
Լրացուցիչ նշումներ	

Հողամասի

Հոլադարձային (թեկման) կետեր	Կոորդինատներ X	Կոորդինատներ Y	Գծային չափեր (Մ)
1	8402701.8961	4520038.4683	
2	8402701.3225	4520039.2875	1.0
3	8402709.5140	4520045.0232	10.0
4	8402710.0876	4520044.2040	1.0
1	8402701.8961	4520038.4683	10.0

Մասշտաբ 1 : 200

Որակավորում ունեցող անձ		Սոս Մինասյան
Որակավորման վկայական համարը		0380
Ստորագրություն		
Իրավաբանական անձի անվանումը		«Մինասյան Մարինե Լուկաշևի» ԱՁ
ՀՎՀՀ		57454539
Ստորագրություն		
ամիս ամսաթիվ	չափագրություն	17.05.2023թ.
	հատակագծի կազմում	03.07.2023թ.

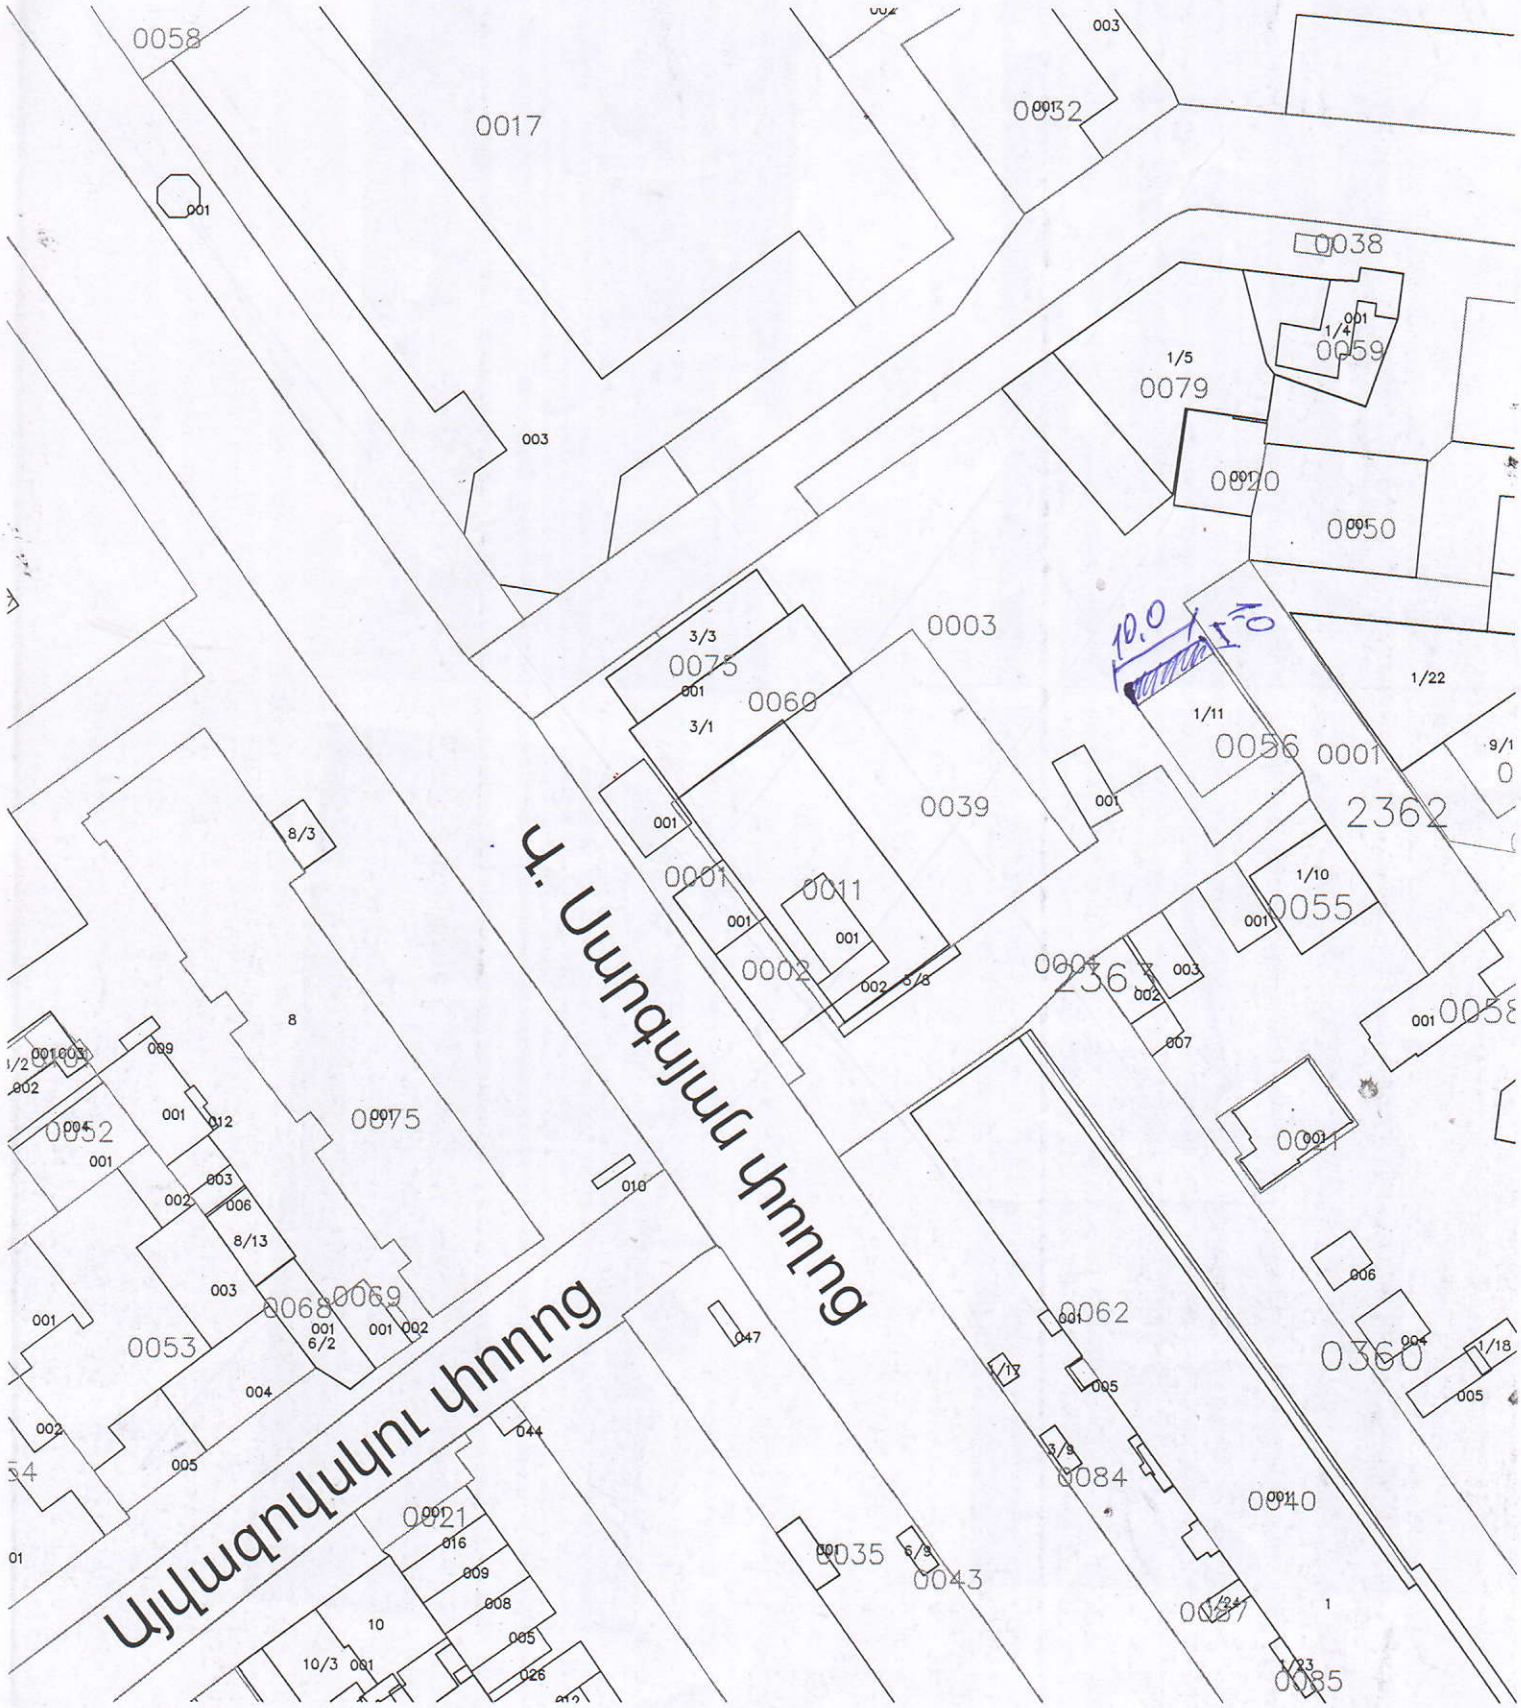
Ս. Սարգսյան փողոց
Սյունիքի տոհմերի փող.
0058
0017
0032
0038
0059
0079
0020
0050
0003
0075
0060
0056
0001
2362
0039
0011
0002
0055
0058
0052
0075
0053
0068
0069
0062
0360
0084
0040
0021
0035
0043
0037
0085