

Հայաստանի Հանրապետության

Շիրակի Մարզի Գյումրի Համայնքի Ղեկավար

Պրն. Վ. Սամսոնյանին

անուն, ազգանուն Արթուր Զովհաննիսյան

հասցե Վ. Գրուշի, Տպարայի 47-ր

հեռ. 093 133 100, 096 133 101


Դիմում

Մեծահասակները իրավունք ունենում են սպոր-
տային և մարզական ֆորմայ 26/11 բնա-
կերի ցանկը կից կան հարկատուներ
կա սպորտ հոշաքարած, ինչպես նաև
սրանադրել ինչ ցանկի ընդլայնելու
նպատակով:

10 Տպարի 2022թ.
(օր, ամիս, տարի)

Դիմող՝ Արթուր Զովհաննիսյան
(ստորագրություն)

Վ. Զովհաննիսյան
(անուն, ազգանուն)

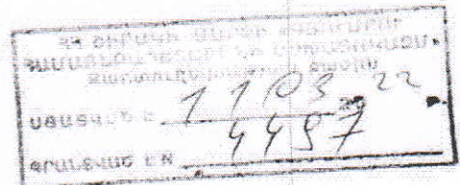

ԿԿԱՅԱԿԱՆԸ ՏՐՎԱԾ Է

Անհատականության

ԻՐԱՎՈՒՆԵՐՈՎ

(սեփականության կամ օգտագործման)

ՉիրաՏ Զոհաբենթյան

(սեփականատիրոջ (օգտագործողի) անունը (անվանումը))

Ջենարի Գրիգորի Զոհաբենթյան

Գրիգորի Չ. Չարապյան Ժող 26/1

(անշարժ գույքի գտնվելու վայրը (հասցեն), անվանումը)

ՆԿԱՏԱՍԱՐ

Չենարի Գրիգորի անույնով 28.06.06 թ. N 5382 արքյՏ-1

(անշարժ գույքի ձեռքբերման իրավունքը հաստատող փաստաթղթի անվանումը)

Գրիգորի Գրիգորյանի 23.12.05 թ. N 2368 արքյՏ-1

ՀԻՄՆԱՆ ԿՐԱ

Իրաճարձի անույնով 12.06.06 թ. N 4747 արքյՏ-1

ԳՐԱՆՑՎԱԾ Է ՀԱՅԱՍՏԱՆԻ ՀԱՆՐԱՊԵՏՈՒԹՅԱՆ ԿԱՌԱՎԱՐՈՒԹՅԱՆ ԱՌԵՆԹԵՐ
ԱՆՇԱՐԺ ԳՈՒՅԵԻ ԿԱԴԱՍՏՐԻ ՊԵՏԱԿԱՆ ԿՈՄԻՏԵԻ, ԳՈՒՅԵԻ ՆԿԱՏԱՍԱՐ
ԻՐԱՎՈՒՆԵՐՈՒ ՊԵՏԱԿԱՆ ԳՐԱՆՑՄԱՆ ՄԻԱՍՆԱԿԱՆ
08-001-4-58 ՄԱՏՅԱՆ 000089 ՀԱՄԱՐԻ ՏԱԿ:

ՍՈՒՅՆ ԿԿԱՅԱԿԱՆԸ ԿԱԶՄՎԱԾ Է ԵՐԿՈՒ ՕՐԻՆԱԿԻՑ. ՄԵԿԸ ՏՐՎՈՒՄ Է ՍԵՓԱԿԱՆԱՏԻՐՈՋԸ
(ՕԳՏԱԳՈՐԾՈՂԻՆ), ՄՅՈՒՄԸ ՊԱՅԿՈՒՄ Է ՀԱՅԱՍՏԱՆԻ ՀԱՆՐԱՊԵՏՈՒԹՅԱՆ
ԿԱՌԱՎԱՐՈՒԹՅԱՆ ԱՌԵՆԹԵՐ ԱՆՇԱՐԺ ԳՈՒՅԵԻ ԿԱԴԱՍՏՐԻ ՊԵՏԱԿԱՆ ԿՈՄԻՏԵԻ
ԱՇԽԱՏԱԿԱԶՄԻ ՏԱՐԱԾՔԱՅԻՆ ԱՏՈՐԱԲԱԺԱՆՈՒՄՈՒՄ:



ՀԱՅԱՍՏԱՆԻ ՀԱՆՐԱՊԵՏՈՒԹՅԱՆ ԿԱՌԱՎԱՐՈՒԹՅԱՆ
ԱՌԵՆԹԵՐ ԱՆՇԱՐԺ ԳՈՒՅԵԻ ԿԱԴԱՍՏՐԻ ՊԵՏԱԿԱՆ
ԿՈՄԻՏԵԻ

ԵԿԱԿԱՐ

Ա. ԴԱՆԻՅԱՆ
(ստորագրությունը)

Իրաճարձի 2006 թ.

2017075

ՀՈՂԱՄԱՍԻ ՏՎՅԱԼՆԵՐԸ

ԿԱՂԱՍՏՐԱՅԻՆ ՀԱՄԱՐԸ 08901
 ՆՊԱՏԱԿԱՅԻՆ ՆՇԱՆԱԿՈՒԹՅՈՒՆԸ Ք. Մանուկյան
 ՕԳՏԱԳՈՐԾՄԱՆ ՆՊԱՏԱԿԸ Կր. Մ. և Սարգսյան
 ՀՈՂԱՄԱՍԻ ԶԱՓԸ (հա) 00004
 ԻՐԱՎՈՒՆԵՔԻ ՏԵՍԱԿԸ Շնչ. հաճ. սեփ.

ՇԵՆՔԻ ՏՎՅԱԼՆԵՐԸ

ԿԱՂԱՍՏՐԱՅԻՆ ՀԱՄԱՐԸ 08002
 ՆՊԱՏԱԿԱՅԻՆ ՆՇԱՆԱԿՈՒԹՅՈՒՆԸ Ա. Մ. Կարամյան
 ՕԳՏԱԳՈՐԾՄԱՆ ՆՊԱՏԱԿԸ Կարամյան
 ՄԱԿԵՐԵՍԸ (քառ. մ.) 162.06
 ԻՐԱՎՈՒՆԵՔԻ ՏԵՍԱԿԸ Շնչ. հաճ. սեփ.

ՇԻՆՈՒԹՅԱՆ ՏՎՅԱԼՆԵՐԸ

Հ/Հ	ԿԱՂԱՍՏՐԱՅԻՆ ՀԱՄԱՐԸ	ՕԳՏԱԳՈՐԾՄԱՆ ՆՊԱՏԱԿԸ	ՄԱԿԵՐԵՍԸ (քառ. մ.)	ԻՐԱՎՈՒՆԵՔԻ ՏԵՍԱԿԸ

Լրացուցիչ նշումներ, փոփոխություններ

Բաժնի պետ

Հ. Մարտիրոսյան

Կատարողներ՝

(ստորագրություններ)





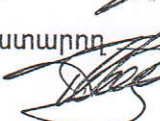
[Signature]

ՇԵՆՔԻ ՀԱՏԱԿԱԳԻԾԸ

1:200
(մասշտաբը)

1 ՎԱՐԿ

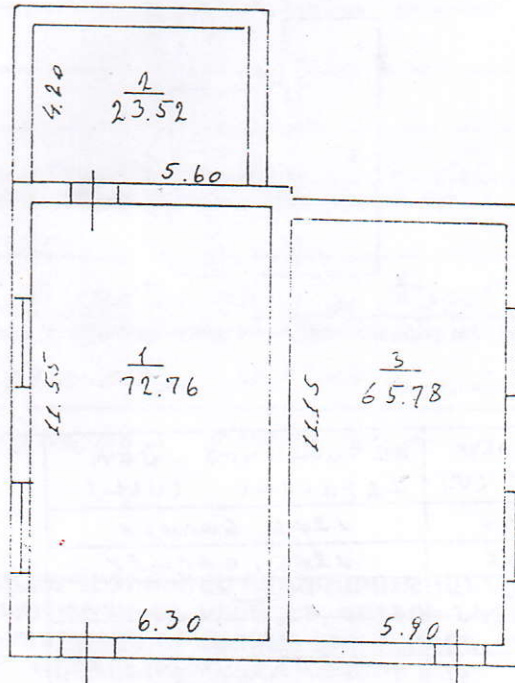


ԲԱԿՈՒ ՊԵՏ. 
 Ա. ՄԻՋԻԿՅԱՆ
 Կատարող 
 (ստորագրությունը)



ՀՈՂԱՄԱՍԻ ՀԱՏԱԿԱԳԻԾ


1:500
(մասշտաբը)

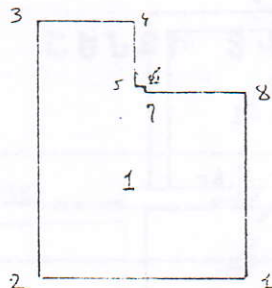

ՊԻՆԿԵՐ	ԵՐԿԱՐՈՒՄ ՋԱՌԻ (Մ.)	ԱՆՎԱՆԱԿԱՆՈՒՄ ԱՆՎԱՆԱԿԱՆՈՒՄ (ԱՆՎ.)
1-2	13.70	ԿՋԿՏ ՏԱՐԱԾՔ
2-3	17.25	ԿՋԿՏ ՇԱՐՔ
3-4	6.60	—
4-5	4.30	—
5-6	0.7	—
6-7	0.9	—
7-8	6.60	—
8-1	12.55	—

ՇԻՆՈՒՄ	ՇԻՆ. ԱՆՎ.
1	ԿԱՐԿԱՆԱՏ

ԲԱՆԱ ԴԵՏ. ԱՎԵՐԱՆՅԱԶ
Կատարող Ա. ԳՐԻԳՈՐՅԱՆ
(ստորագրություն)

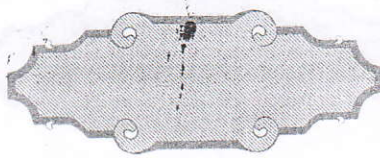




ՀԱՅԱՍՏԱՆԻ ՀԱՆՐԱՊԵՏՈՒԹՅՈՒՆ

ՎԿԱՅԱԿԱՆ

ԱՆՇԱՐԺ ԳՈՒՅՔԻ ՆԿԱՏՄԱՄԲ ԻՐԱՎՈՒՆՔՆԵՐԻ
ՊԵՏԱԿԱՆ ԳՐԱՆՑՄԱՆ

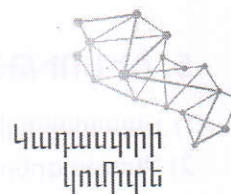

Սույն վկայականով հաստատվում է 18 օգոստոսի 2023 թվականին գույքի նկատմամբ իրավունքների պետական գրանցման միասնական մատյանում կատարված անշարժ գույքի նկատմամբ իրավունքի պետական գրանցումը հետևյալ տվյալներով.

1. ԳՐԱՆՑՎԱԾ ԻՐԱՎՈՒՆՔԻ ՍՈՒԲՅԵԿՏ(ՆԵՐ)

ՀՀ ՇԻՐԱԿԻ ՄԱՐԶԻ ԳՅՈՒՄՐԻ ՔԱՂԱՔԱՅԻՆ ՀԱՄԱՅՆՔ

2. ԱՆՇԱՐԺ ԳՈՒՅՔԻ ԳՏՆՎԵԼՈՒ ՎԱՅՐԸ ԵՎ ԱՆՎԱՆՈՒՄԸ

Մարզ Շիրակ, համայնք Գյումրի ք. Պավլովի փողոց 8/1 հողամաս

3. ԳՐԱՆՑՄԱՆ ՀԱՄԱՐ ՀԻՄՔ ՀԱՆԴԻՍԱՑԱԾ ՓԱՍՏԱԹՂԹԵՐԸ

ՀՀ Շիրակի մարզի Գյումրիի համայնքի ղեկավարի որոշում՝ 27/07/1859-Ա, ՀՀ կառավարության 16/06/2006թ. թիվ 1089-Ն որոշում

4. ՀՈՂԱՄԱՍԻ ԲՆՈՒԹԱԳՐԵՐԸ

Կադաստրային ծածկագիրը՝ 08-001-0339-0097

Մակերեսի չափը (հա)՝ 0.004273

Նպատակային նշանակությունը՝ բնակավայրերի

Գործառնական նշանակությունը կամ հողատեսքը՝ Բնակելի կառուցապատման

Գրանցված իրավունքի տեսակը՝ ՍԵՓԱԿԱՆՈՒԹՅՈՒՆ

ՎԿԱՅԱԿԱՆ N 18082023-08-0023, գաղտնաբառ՝ VBYC7QZGXTGF

Փաստաթղթի իսկությունը և վավերականությունը կարող է ստուգվել Կադաստրի կոմիտեի
www.e-cadastre.am կայքէջի միջոցով

5. ՇԻՆՈՒԹՅՈՒՆՆԵՐԻ ԲՆՈՒԹԱԳՐԵՐԸ

- 1) Նպատակային նշանակությունը՝
- 2) Բնութագրերը ըստ առանձին շինությունների՝

Հ/Հ	Կադաստրային ծածկագիր	Տեսակ	Մակերես	Գրանցված իրավունքի տեսակ

Լրացուցիչ նշումներ և տեղեկություններ


Գրանցումը իրականացնող պաշտոնատար անձի անունը, ազգանունը՝ Կարեն
Խաչատրյան

Զբաղեցրած պաշտոնը՝ Շիրակի մարզային ստորաբաժանման անշարժ գույքի ավագ
ռեգիստր

ՎԿԱՅԱԿԱՆ N 18082023-08-0023, գաղտնաբառ՝ VBYC7QZGXTGF

Փաստաթղթի իսկությունը և վավերականությունը կարող է ստուգվել Կադաստրի կոմիտեի
www.e-cadastre.am կայքէջի միջոցով

Մեխակամատեր Գյուլարու համայնք	ՀՈՂԱՄԱՍԻ ՀԱՏԱԿԱԳԻՐ	ՀԱՆ 1 (էջ 1)
Սեփականատեր Գյուլարու համայնք	Շիրակի մարզ ք.Գյուլարի Պավլովի փողոց 8/1	Հաստատում են՝ «14» 02 2023 թ.
	մարզ, համայնք, հասցե	Գյուլարի համայնքի ղեկավար
	Հողատեղեկացման հիմնը	Վ. Մամուկյան
		անուն ազգանուն

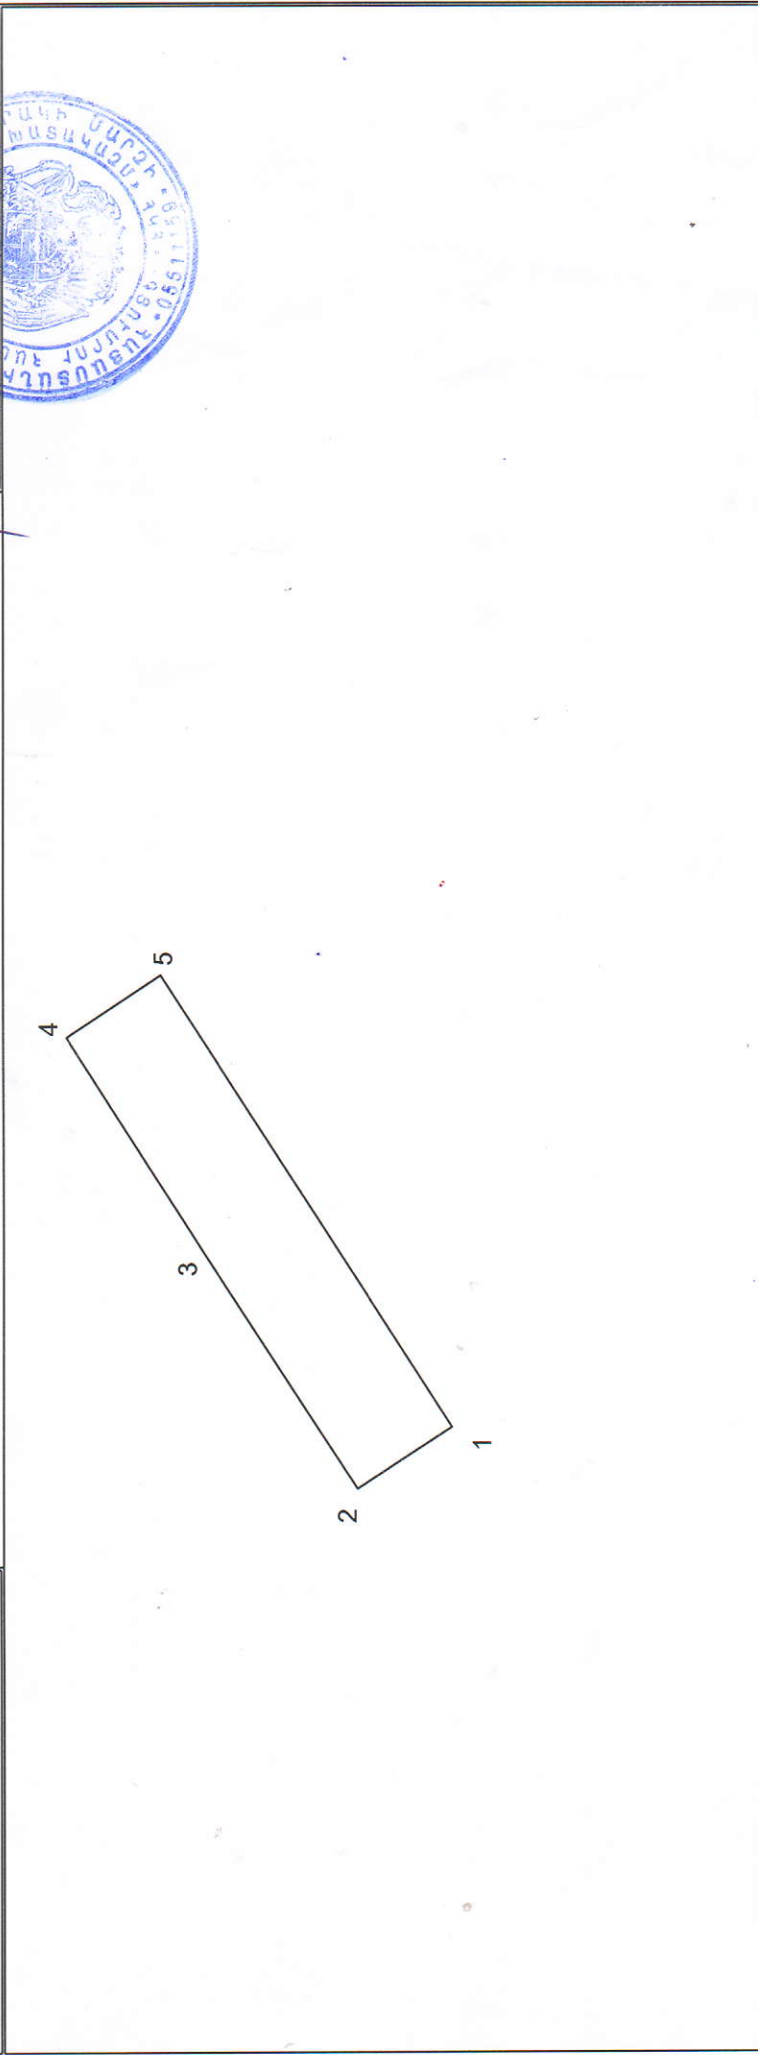

Սակերեղ հա Ծածկագիրը	0.004273	Հողամասի	Մասշտաբ 1:200
Նպատակային նշանակությունը Գործառական նշանակությունը	08-001-0339-0020	Կոորդինատներ	Պրոյեկտորում ունեցող տես
Երկարություն (մետր)	Բնակ կառ.	Կոորդինատներ	Սուս Մրկայան
1	8402167.5422 4520544.2253	Գծային չափեր (մ)	0380
2	8402165.9017 4520546.7371	3.0	Պրոյեկտորում վերաբերյալ համադր
3	8402172.1102 4520550.7694	7.40	Ստորագրություն
4	8402177.8220 4520554.4296	6.78	Իրավաբանական անձի անվանումը
5	8402179.4747 4520551.9257	3.0	«Իրավաբան Սարգիս Լուկասյան» ԱԶ
1	8402167.5422 4520544.2253	14.20	ՀՀԻՑ
			57454539
			Ստորագրություն
			24.07.2023թ.
			02.08.2023թ.

P<ARMHOVHANNISYAN<<ARTUR<<<<<<<<<<<<<<<<<<<
ANO7981424ARM8301231M2401092<<<<<<<<<<<<<<<<<08

ԱՆՏԱՐԱԿԻՄԸ ՕՏԱՆՈՒՄԻՆ
ԳԵՏՈՒԹՅՈՒՆՆԵՐՈՒՄ
ՎԱՐՈՒՄԱՆ Է ՄԻՆՁԵԼ

THIS PASSPORT IS VALID FOR FOREIGN
COUNTRIES UNTIL



Armenia 08.05.2015
Armenia 12.04.2017
Armenia 16.08.2018
Armenia 16.08.2020



ՆՇՈՒՄՆԵՐ · OBSERVATIONS

Armenia
Armenia
Armenia

Հաշվառման համարը 016

«26» 02 2021 թ.

Armenia

Հաշվառման համարը 016

«26» 02 2021 թ.

Armenia

0708143



У. Сапармурат уйи

Т.К. 26/12. 012.