

ՀԱՅԱՍՏԱՆԻ ՀԱՆՐԱՊԵՏՈՒԹՅԱՆ

ՇԻՐԱԿԻ ՄԱՐԶԻ ԳՅՈՒՄՐԻ ՀԱՄԱՅՆՔԻ ՂԵԿԱՎԱՐ

ՊՐՆ. Վ. ՍԱՄՍՈՆՅԱՆԻՆ

ԱՆՈՒՆ, ԱԶԳԱՆՈՒՆ ԱՏբաբ Վարդիսյան

Գ. ՆԱՅԵԼ 17/7

ՀԱՍՑԵ

ՀԵՌ. 093002366


Էլ. հասցե

ԴԻՄՈՒՄ

Դադարաւի լծում իշխանաց  
շինարարներով ձեռքարկելու հաշմանդ  
իշխան է՝ ապրիլ լուծարում պարտ  
իշխ

16. հունիս 2024 թ.

(օր, ամիս, տարի)

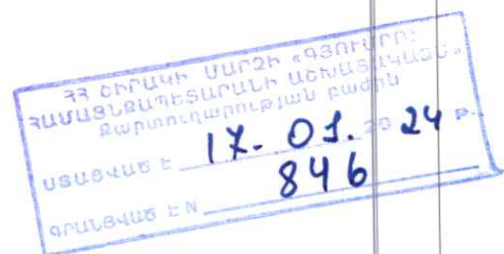

Դիմող՝

Ա. Վարդիսյան

Ա. Վարդիսյան

ՇԻՆՈՒԹՅՈՒՆՆԵՐԻ ՀԱՏԱԿԱԳԻԾ

263

Մարզ Շիրակ Համայնք Գյումրի, Նժդեհի փողոց 17/22

Մարզ, համայնք, հասցե

Սեփականատեր

Սմբատ Մարտիրոսյան

18	
2	
3.60	

1. 1-ին հարկ

Լրացուցիչ նշումներ.

Մասշտաբ 1:100		
Որակավորում ունեցող անձ	Արսեն Լուրիցյան	
Որակավորման վկայականի համարը	0328	
Ստորագրություն		
Իրավաբանական անձի անվանումը	Գ.Շ. Արսեն Լուրիցյան	
ՀՎՀՀ	88003813	
Ստորագրություն	Կ.Տ.	
ամիս	չափագրության	01.11.2020
ամսաթիվ	հատակագծի կազմման	05.12.20

ՇԻՆՈՒԹՅՈՒՆՆԵՐԻ ՀԱՏԱԿԱԳԻԾ

Ձև 3

Մարզ Շիրակ Համայնք Գյումրի, Նժդեհի փողոց 17/21

Մարզ, համայնք, հասցե

Սեփականատեր

Սմբատ Մարտիրոսյան



1.1-ին հարկ

h=2.90  
D=0.45  
d=0.20

Էրազուցիչ նշումներ.

Մասշտաբ 1:100

Որակավորում ունեցող անձ		Արսեն Լուրիցյան	
Որակավորման վկայականի համարը		ԱՐՍԵՆ	0328
Ստորագրություն			
Իրավաբանական անձի անվանումը		Ե/Հ Արսեն Լուրիցյան	
ՀՎՀՀ		8800381	88003813
Ստորագրություն		20.867520	Կ.Տ.
ամիս	չափազորության	05.11.23	
ամսաթիվ	հատակագծի կազմման	05.12.23	

ՇԻՆՈՒԹՅՈՒՆՆԵՐԻ ՀԱՏԱԿԱԳԻԾ

Ձև 3

Մարզ Շիրակ Համայնք Գյումրի, Նժդեհի փողոց 17/20

Մարզ, համայնք, հասցե

Սեփականատեր

Սմբատ Մարտիրոսյան



Լրացուցիչ նշումներ.

Մասշտաբ 1:100

Որակավորում ունեցող անձ		Արմեն Կարաբյան	
Որակավորման վկայականի համարը		0328	
Ստորագրություն		[Signature]	
Իրավաբանական անձի անվանումը		Սմբատ Մարտիրոսյան	
ՀՆՀՀ		88003813	
Ստորագրություն		[Signature]	
ամիս	չափագրության	01.11.23թ.	23.08.2023
ամսաթիվ	հատակագծի կազմման	05.12.23թ.	





Խողանապ			Գծախի/ չափերը (մ)
Հրապարակման (գնում) փուլեր	Կտրոխի ստանդեր		
	X	Y	
9	8402739.2046	4518572.3648	3.14
10	8402738.7869	4518569.2527	0.25
11	8402739.0347	4518569.2194	7.97
12	8402737.9746	4518561.3202	3.62
1	8402734.3868	4518561.8017	

1. բն. տուն			Գծախի չափերը (մ)
Հրապարակման գնումով փուլերը	կտրորկնաստներ		
	X	Y	
1	8402734.3868	4518561.8017	25.41
2	8402737.7665	4518586.9860	1.80
3	8402739.5505	4518586.7465	11.50
4	8402738.0209	4518575.3487	6.67
5	8402744.6317	4518574.4616	1.47
6	8402744.4361	4518573.0046	0.93
7	8402743.5144	4518573.1283	1.33
8	8402743.3375	4518571.8101	4.17
9	8402739.2046	4518572.3648	3.14
10	8402738.7869	4518569.2527	0.25
11	8402739.0347	4518569.2194	7.97
12	8402737.9746	4518561.3202	3.62
1	8402734.3868	4518561.8017	

Որակավորում ունեցող անձ	Արսեն Նուրիցյան
Որակավորման վկայականի համար	ԱՐՈՒ0328
Ստորագրություն	
Իրավաբանական անձի անվանում	1440 Արսեն Նուրիցյան
ՀՎՀՀ	88003843
Ստորագրություն	
ամիս	01.11.21
հատկագծի կազմման	05.12.21







1. ԲՈՒՄԱՆ		
Բնակարանի (փկեռն) կոդը	Կոդիկատներ	Գծաքի չափերը (մ)
	X	Y
1	8402754.5943	4518566.8993
2	8402750.8380	4518567.4034
3	8402751.6587	4518573.5185
4	8402752.2533	4518573.4387
5	8402753.0913	4518579.6828
6	8402756.2529	4518579.2585
1	8402754.5943	4518566.8993

Մրակավորում ունեցող անձ		Արսեն Լուրիջանյան
Մրակավորման վկայականի համարը		0328
Մատրագմություն		
Իրավաբանական անձի անվանումը		ՎՍ Արսեն Լուրիջանյան
ՆԳՀՀ		88003812
Ստորագրություն		
ամսա նամակով	չափազրության հատակագծի կազմման	01.11.23
		05.12.23
		
		Կ.Տ.





I. աստիճանահարթակ			
Երեսարանի (գեղանկ) կոդեր	կոորդինատներ		Գծափն չափերը (մ)
	X	Y	
1	8402740.6627	4518581.3507	2.00
2	8402740.9334	4518583.3323	1.80
3	8402742.7127	4518583.0935	2.00
4	8402742.4467	4518581.1113	1.80
1	8402740.6627	4518581.3507	

Որակավորում ունեցող անձ	Արսեն Նուրիջանյան
Որակավորման վկայականի համարը	0328
Ստորագրություն	
Իրավաբանական անձի անվանումը	ԱԶ Սյուն Նուրիջանյան
ՀՎՀՀ	88003813
Ստորագրություն	
ամիս	
ամսաթիվ	01.11.23
չափագրության հաստագծի կազմման	05.12.23
	Կ.Տ.



ՀՀ ՇԻՐԱԿԻ ՄԱՐԶԻ ԱՌԱՋԻՆ ԱՏՅԱՆԻ ԸՆԴՀԱՆՈՒՐ  
ԻՐԱՎԱՍՈՒԹՅԱՆ ԴԱՏԱՐԱՆ

Գրասենյակ՝ ՀՀ, Շիրակի մարզ, ք. Մարալիկ, Հրանտ Շահինյան 198, հեռ. (0242) 2-18-98,  
էլեկտրոնային հասցեն՝ [maralik@court.am](mailto:maralik@court.am)

Գործ թիվ ՇԴ3/0595/02/22

Ե- Ք6574 /23

<< 07 >> 09 2023թ.

Քաղաքացիական գործով հայցվոր (ներ)  
Սմբատ Սաղաթելի Մարտիրոսյանի  
ներկայացուցիչ՝ Հայկ Հարությունյանին  
/ՀՀ, Շիրակի մարզ, ք. Գյումրի, Ախուրյան խճուղ., 2-րդ ա շ., բն.119/

Քաղաքացիական գործով պատասխանող (ներ)  
Շիրակի մարզի Գյումրու համայանքապետարանին  
/ՀՀ, Շիրակի մարզ, ք. Գյումրի, Վարդանանց 1/  
Քաղաքացիական գործով երրորդ անձ  
<<Արշալույս>> ԲԲԸ-ին  
/ՀՀ, Շիրակի մարզ, ք. Գյումրի, Խրիմյան Հայրիկ թիվ 46/

Ուղարկվում (և/կամ առձեռն հանձնվում) է քաղաքացիական գործով Դատարանի  
07.09.2023 թվականի վճիռը:

Քաղաքացիական գործի վերաբերյալ տեղեկություններին կարող եք ծանոթանալ  
նաև [www.datalex.am](http://www.datalex.am) դատական տեղեկատվական կայքից:

Կից՝ վճիռը բաղկացած <<07>> թերթից:

ԴԱՏԱՎՈՐԻ ՕԳՆԱԿԱՆ՝

ԻԼՅԱ ԱՓՈՅԱՆ



ՀՀ ՇԻՐԱԿԻ ՄԱՐԶԻ ԱՌԱՋԻՆ ԱՏՅԱՆԻ ԸՆԴՀԱՆՈՒՐ ԻՐԱՎԱՍՈՒԹՅԱՆ

ԴԱՏԱՐԱՆԻ ԱՇԽԱՏԱԿԱԶՄ

3101, Գյումրի, Անկախության հր. 7, հեռ. 031257739 [www.court.am](http://www.court.am), [shirak@court.am](mailto:shirak@court.am)

ԴԴԱ-13-Ե- 102424 /23  
«20» հոկտեմբերի 2023թ

քաղ. Սմբատ Մարտիրոսյանի ներկայացուցիչ՝  
Ռիմա Կոչտոյանին  
/ք. Գյումրի, Տիգրան Մեծի 27/3/

Ի պատասխան Ձեր 18.10.2023 թվականի դիմումի՝ տրամադրվում է ՀՀ Շիրակի մարզի առաջին աստիճանի ընդհանուր իրավասության դատարանի, ըստ հայցի Սմբատ Սաղաթելի Մարտիրոսյանի ընդդեմ Շիրակի մարզի Գյումրի համայնքապետարանի՝ վեճի առարկայի նկատմամբ ինքնուրույն պահանջ չներկայացնող երրորդ անձ՝ «Արշալույս» ԲԲԸ-ի՝ անշարժ գույքը տիրագուրկ ճանաչելու և ձեռքբերման վաղեմության ուժով՝ անշարժ գույքի նկատմամբ սեփականության իրավունքի ճանաչման պահանջի մասին, թիվ ՇԴ-3/0595/02/22 քաղաքացիական գործով վճիռը՝ վավերացված երկրորդ կնիքով:

Առդիր՝ «7» թերթ:

ԱՇԽԱՏԱԿԱԶՄԻ ՂԵԿԱՎԱՐ՝

Ս.ՀԱՄԲԱՐՁՈՒՄՅԱՆ

Կատ.Լ.Ասմարյան  
Հեռ. 031250183





**ՀԱՅԱՍՏԱՆԻ ՀԱՆՐԱՊԵՏՈՒԹՅՈՒՆ  
ՇԻՐԱԿԻ ՄԱՐԶԻ ԱՌԱՋԻՆ ԱՏՅԱՆԻ ԸՆԴՀԱՆՈՒՐ ԻՐԱՎԱՍՈՒԹՅԱՆ  
ԴԱՏԱՐԱՆ**


Քաղաքացիական գործ թիվ ՇԴ3/0595/02/22

**ՎՃԻՌ**

**ՀԱՅԱՍՏԱՆԻ ՀԱՆՐԱՊԵՏՈՒԹՅԱՆ ԱՆՈՒՆԻՑ**

նախագահությամբ՝ դատավոր  
քարտուղարությամբ՝  
մասնակցությամբ՝  
հայցվոր՝  
հայցվորի ներկայացուցիչ՝

Շ. Նիկողոսյանի  
Գ. Մինասյանի

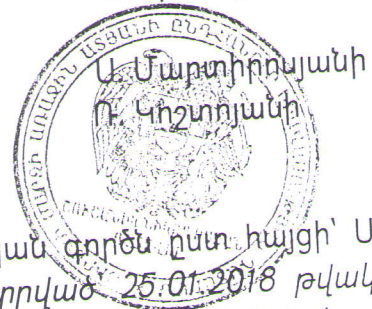

2023 թվականի սեպտեմբերի 07-ին (ք. Մարալիկ)  
դռնբաց դատական նիստում, քննելով քաղաքացիական գործն ըստ հայցի՝ Սմբատ  
Սաղաթելի Մարտիրոսյանի (անձնագիր՝ AR 0566746, տրված 25.01.2018 թվականին,  
064-ի կողմից, հաշվառման հասցե՝ ՀՀ Շիրակի մարզ, ք. Գյումրի, Գ.Նժդեհի փող., 17/7,  
ծանուցման հասցե՝ ՀՀ Շիրակի մարզ, ք. Գյումրի, Սայաթ-Նովա շ. 2, 13/1, այսուհետ նաև՝  
Հայցվոր)՝ ընդդեմ Շիրակի մարզի Գյումրու համայնաքապետարանի (հասցե՝ ՀՀ,  
Շիրակի մարզ, ք. Գյումրի, Վարդանանց 1, այսուհետ նաև՝ Պարասխանող)՝ վեճի  
առարկայի նկատմամբ ինքնուրույն պահանջներ չներկայացնող երրորդ անձ՝  
<<Արշալույս>> ԲԲԸ-ի (հասցե՝ ՀՀ, Շիրակի մարզ, ք. Գյումրի, Խրիմյան Հայրիկ թիվ 46,  
այսուհետ նաև՝ երրորդ անձ)՝ անշարժ գույքը տիրազուրկ ճանաչելու և ձեռքբերման  
վաղեմության ուժով անշարժ գույքի նկատմամբ սեփականության իրավունքի ճանաչման  
պահանջի մասին,

**Պ Ա Ր Զ Ե Ց**

**1. Գործի դատավարական նախապատմությունը**

29.07.2022 թվականին Հայցվորը հայցադիմում է ներկայացրել ՀՀ Շիրակի մարզի  
առաջին ատյանի ընդհանուր իրավասության դատարան (այսուհետ՝ Դատարան)՝  
անշարժ գույքը տիրազուրկ ճանաչելու և ձեռքբերման վաղեմության ուժով անշարժ գույքի  
նկատմամբ սեփականության իրավունքի ճանաչման պահանջի մասին:  
Նշված հայցադիմումը 29.07.2022 թվականին մակագրվել է դատավոր Ա.  
Աթանեսյանին:

Դատարանի (նախագահությամբ դատավոր՝ Ա. Աթանեսյանի) 16.08.2022 թվականի  
որոշմամբ հայցադիմումն ընդունվել է վարույթ:

Դատարանի (նախագահությամբ դատավոր՝ Ա. Աթանեսյանի) 27.09.2022  
թվականի որոշմամբ նշանակվել է նախնական դատական նիստ:



Դատարանի (նախագահությամբ դատավոր՝ Ա. Աթանեսյանի) 19.01.2023 թվականի որոշմամբ բաշխվել է ապացուցման պարտականությունը:

Հայաստանի Հանրապետության նախագահի 2023 թվականի փետրվարի 01-ի թիվ ՆՀ-46-Ա հրամանագրով դատավոր Անի Աթանեսյանը նշանակվել է Երևան քաղաքի առաջին ատյանի ընդհանուր իրավասության քաղաքացիական դատարանի դատավոր:

Քաղաքացիական գործը 23.03.2023 թվականին մակագրվել է դատավոր Շ. Նիկողոսյանին:

Դատարանի 27.03.2023 թվականի որոշմամբ քաղաքացիական գործն ընդունվել է վարույթ և նշանակվել է նախնական դատական նիստ:

Պատասխանողը 11.04.2023 թվականին Դատարան է ներկայացրել առակություն:

Դատարանը 01.06.2023 թվականին կայացրել է ապացուցման պարտականությունը բաշխելու մասին որոշում՝ սահմանելով 1) գործի լուծման համար նշանակություն ունեցող փաստերը, 2) ապացուցման կարիք չունեցող փաստերը, 3) ապացուցման ենթակա փաստերը, 4) գործին մասնակցող յուրաքանչյուր անձի վրա դրված ապացուցման պարտականությունը, 5) գործին մասնակցող անձանց կողմից ապացույցներ և դրանք ձեռք բերելուն ուղղված միջնորդություններ ներկայացնելու ժամկետը:

Քանի որ նախնական դատական նիստերի ընթացքում ըստ անհրաժեշտության իրականացվել են ՀՀ քաղաքացիական դատավարության օրենսգրքի <<Նախնական դատական նիստը>> վերտառությամբ 16-րդ գլխով նախատեսված գործողությունները, ապա Դատարանը, 13.07.2023 թվականին առանձին ակտի տեսքով որոշում է կայացրել գործը դատաքննության նշանակելու մասին:

Գործի դատաքննությունն ավարտվել է 23.08.2023 թվականին և հայտարարվել է եզրափակիչ դատական ակտի հրապարակման ժամանակը՝ 2023 թվականի սեպտեմբերի 07-ին:

## **2. Հայցվորի փաստարկները և իրավական դիրքորոշումը.**

Դիմելով Դատարան՝ Հայցվորի ներկայացուցիչը հայցը պնդել է և հայտնել, որ ք. Գյումրի Գ. Նժդեհի փողոցի թիվ 17/7 տարածքը սեփականության իրավունքն ու պատկանում է Հայցվորին: Ամբողջ շենքը թիվ 17 հասցեով, որի մի հատվածը ներկայումս հանդիսանում է Հայցվորի և այլ անձանց սեփականությունը, նախկինում պատկանել է Լենինական քաղաքի Գուլպայի ֆաբրիկային և հանդիսացել է ֆաբրիկայի թիվ 2 նախակրթարանը, այսինքն՝ չնայած գույքը պետական գրանցում չունի, սակայն այն ինքնակամ շինություն չէ:

Շենքի տարբեր հատվածներ 1988 թվականի երկրաշարժից հետո, զբաղեցրել են տարբեր ընտանիքներ, որոնց մի մասն արդեն օրինականացրել է իր իրավունքները գույքի նկատմամբ: Հայցվորը ևս երկրաշարժից հետո, 1989 թվականի փետրվար ամսից ներկայումս հանգուցյալ մոր հետ, որպես մեկ ընտանիք, սկզբում նաև քրոջ՝ Սուսաննա Սաղաթելի Մարտիրոսյանի ընտանիքի հետ, ով ընտանիքով արտագաղթել էր Բաքվից և մնացել էր անօթևան, բնակություն են հաստատել նախակրթարանի շենքի կից հատվածներում: Տարածքը ինքնակամ չեն զավթել, զբաղեցրել են Հայցվորի մոր դիմումով, Գուլպայի ֆաբրիկայի ֆաբկոմի որոշմամբ: Տարածքում նրանց թույլատրվել է բնակություն հաստատել, քանի որ ֆաբրիկայում այդ ժամանակ աշխատել է Հայցվորի մայրը /1947-1988թթ./, ով երկրաշարժի պահին մնացել է ֆաբրիկայում փաստաբանների տակ, երկար բուժվելուց անցել է կենսաթոշակի հաշմանդամության պատճառով: 1988 թվականից հետո ֆաբրիկայում աշխատանքի է անցել նաև Հայցվորի քույրը, ով շարունակել է աշխատել մինչև 2001 թվականը: Նույն եղանակով աշխատողների դիմումով



ՀՀ քաղաքական դատավարության օրենսգրքի 109-րդ հոդվածի 5-րդ մասի համաձայն՝ հայցը մասնակի բավարարելու մասին դատական ակտ կայացնելիս դատարանը հաշվանցում է հայցվորի և պատասխանողի կրած դատական ծախսերը՝ դրա արդյունքով լրիվ կամ մասնակի ազատելով նրանց հակառակ կողմի կրած դատական ծախսերի փոխհատուցման պարտականությունից:

Վերը նշված իրավադրույթների լույսի ներքո՝ Դատարանն արձանագրում է, որ դատական ծախսերը կազմված են պետական տուրքից և գործի քննության հետ կապված այլ ծախսերից, որոնք գործին մասնակցող անձանց միջև բաշխվում են բավարարված հայցապահանջների չափին համամասնորեն՝ բացառապես տվյալ գործի շրջանակներում դատական ծախսերի հետ կապված պահանջներ ներկայացված լինելու դեպքում:

Տվյալ պարագայում Հայցվորի կողմից վճարվել է <<Պետական տուրքի մասին>> ՀՀ օրենքով սահմանված կարգով իր կողմից ներկայացված ոչ գույքային պահանջի համար նախատեսված պետական տուրքի գումարը, իսկ հայցապահանջը բավարարվել է, մինչդեռ դատական ծախսերի հետ կապված պահանջներ սույն գործի շրջանակներում Հայցվորի կողմից չի ներկայացվել, հետևաբար Դատարանը, ելնելով ՀՀ քաղաքական դատավարության օրենսգրքի 108-րդ հոդվածի 1-ին մասով սահմանված դրույթներից, գտնում է, որ դատական ծախսերի հարցը պետք է համարել լուծված:

Ելնելով վերոգրյալից և ղեկավարվելով ՀՀ քաղաքական դատավարության օրենսգրքի 5-րդ, 17-րդ հոդվածի 7-րդ մասով, 109-րդ, 179-րդ, 188-189-րդ, 191-192-րդ, 198-րդ, 360-362-րդ հոդվածներով՝ Դատարանը

### Վ Ճ Ո Ւ Տ Ց

1. Հայցը բավարարել:

1.1. ՀՀ, Շիրակի մարզ, Գարեգին Նժդեհի թիվ 17 հասցեի 1-ին հարկում գտնվող Սմբատ Սաղաթելի Մարտիրոսյանի կողմից օգտագործվող 89,34 քմ ներքին և 129,69 քմ արտաքին մակերեսով տարածքի նկատմամբ ձեռքբերման վաղեմության ուժով ճանաչել Սմբատ Սաղաթելի Մարտիրոսյանի սեփականության իրավունքը:

2. Դատական ծախսերի հարցը համարել լուծված:

3. Վճիռն օրինական ուժի մեջ է մտնում՝ հրապարակման պահից մեկ ամիս հետո և նույն ժամկետում կարող է բողոքարկվել ՀՀ վերաքննիչ քաղաքական դատարան:

ԴԱՏԱՎՈՐ՝



Շ. ՆԻԿՈՂՈՍՅԱՆ

Վճիռը 09.10.2013 թվականին մտել է օրինական ուժի մեջ:

ԴԱՏԱՎՈՐ՝

Շ. ՆԻԿՈՂՈՍՅԱՆ

Եղևակի Տադևոսյան

Զուլալա Մանուկյան

Արմեն Մանուկյան



Արմեն Մանուկյան

Զ. Անդրեասյան

ԱՐՁԱՆԱԳՐՈՒԹՅՈՒՆ

Վարչական վարույթի

<< 15 >> 02 2024թ.

ք. Գյումրի

ՀՀ Շիրակի մարզի Գյումրու համայնքապետարանը, նախագահությամբ Գյումրի համայնքի  
ղեկավարի տեղակալի Ս.Զանոյանի, մասնակցությամբ Գյումրու համայնքապետարանի  
աշխատակազմի

սիրելի Սարգսյան Զ. Գառնիկ,   
 քաղաքացիական լիազորված պաշտոն  
 Զ. Բաբայան, փոխգործակցության և աշխատանքի  
 անվտանգության ծախսերի վերաբերյալ  
 Զ. Բաբայան Լ. Գառնիկ

Վարչական ակտի հասցեատեր

Ս.Զանոյան

(Անուն, հայրանուն, ազգանուն)

Այլանձինք

(Անուն, հայրանուն, ազգանուն)

Ս.Զանոյան

Տեղի ունեցավ նիստ, որի ընթացքում քննության առնվեցին.

Ս.Զանոյան 17.01.2024թ. 7/08



Գ. ԴՆԶԻՆԻ 17/7 ԽԱՐՈՒԹ ՎՐԱՅՐԵ  
ՎՐԱՅՐԵՐԸ ԿԱԾԱՆԳ ԶԱՎԵՐ ՎՐԱՅՐԵՐԸ

Վարույթի մասնակիցների և վարույթում հանդես եկող այլ անձանց ելույթների համառոտ  
շարադրանքը.

Վերաբերյալ Գ. ԴՆԶԻՆԻ  
Վ. ՄԵԼԻՆԿԱՆԸ ; ԵՆԻՆԸ , որ վերա-  
բերում պատկանելի է բախված այս  
անցանկյա իրադրություն և քննել  
պատկանելի չափեր , և անհրաժեշտ  
հարկերի ածխային պահանջներ հա-  
մաժառ.

Վ. ԴՆԶԻՆԻ ԵՆԻՆԸ , որ օրհնակ  
հաճախ հարկեր հաճախ և՛ և՛.

Ընդունված որոշման եզրափակիչ մասը.

Հարգանքով հարժեք որոշեց քանիսն  
բաժանումը Վերա Վարդապետյանի ինքնակա  
րգությանը զբաղեցրելով Գ. Զեյնի Կո. 15/7  
հասցեի վերաբերյալ պահանջներ և այլա-  
պատճառներ համար չբացատրված համարներ:

Լրացուցիչ տեղեկություններ.

Կից ներկայացվող փաստաթղթերի ցանկ.


1. չթոշ
2. Եւսեւայիւմի քեմիկ
3. չեմիսքոսքոս
4. չեմիսքոսքոս
5. չեմիսքոսքոս փ. պրո
6. կեմիս քոսքոս
7. կեմիս չեմիսքոսքոս քոսքոս


Նախագահող՝


Մասնակից /ներ/՝




Ս. ԶԱՆՈՅԱՆ

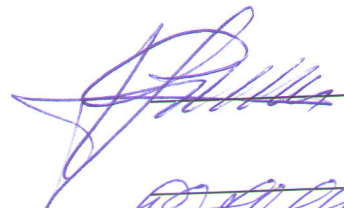 Կ. Զաւարսյան  
(Անուն, հայրանուն, ազգանուն)

 Կ. Զաւարսյան

 Կ. Զաւարսյան

 Կ. Զաւարսյան  
Զաւարսյան



ՊՐՈՇԽԱՆ ԿՈՒՐԴ ԴՐՈՇԽԱՆ ԿՈՒՐԴ

Գ. ՆՊՐԵՏԻԿԻ ԿՈՒՐԴ






# Новая карта

Здесь можно добавить описание.

Обозначения

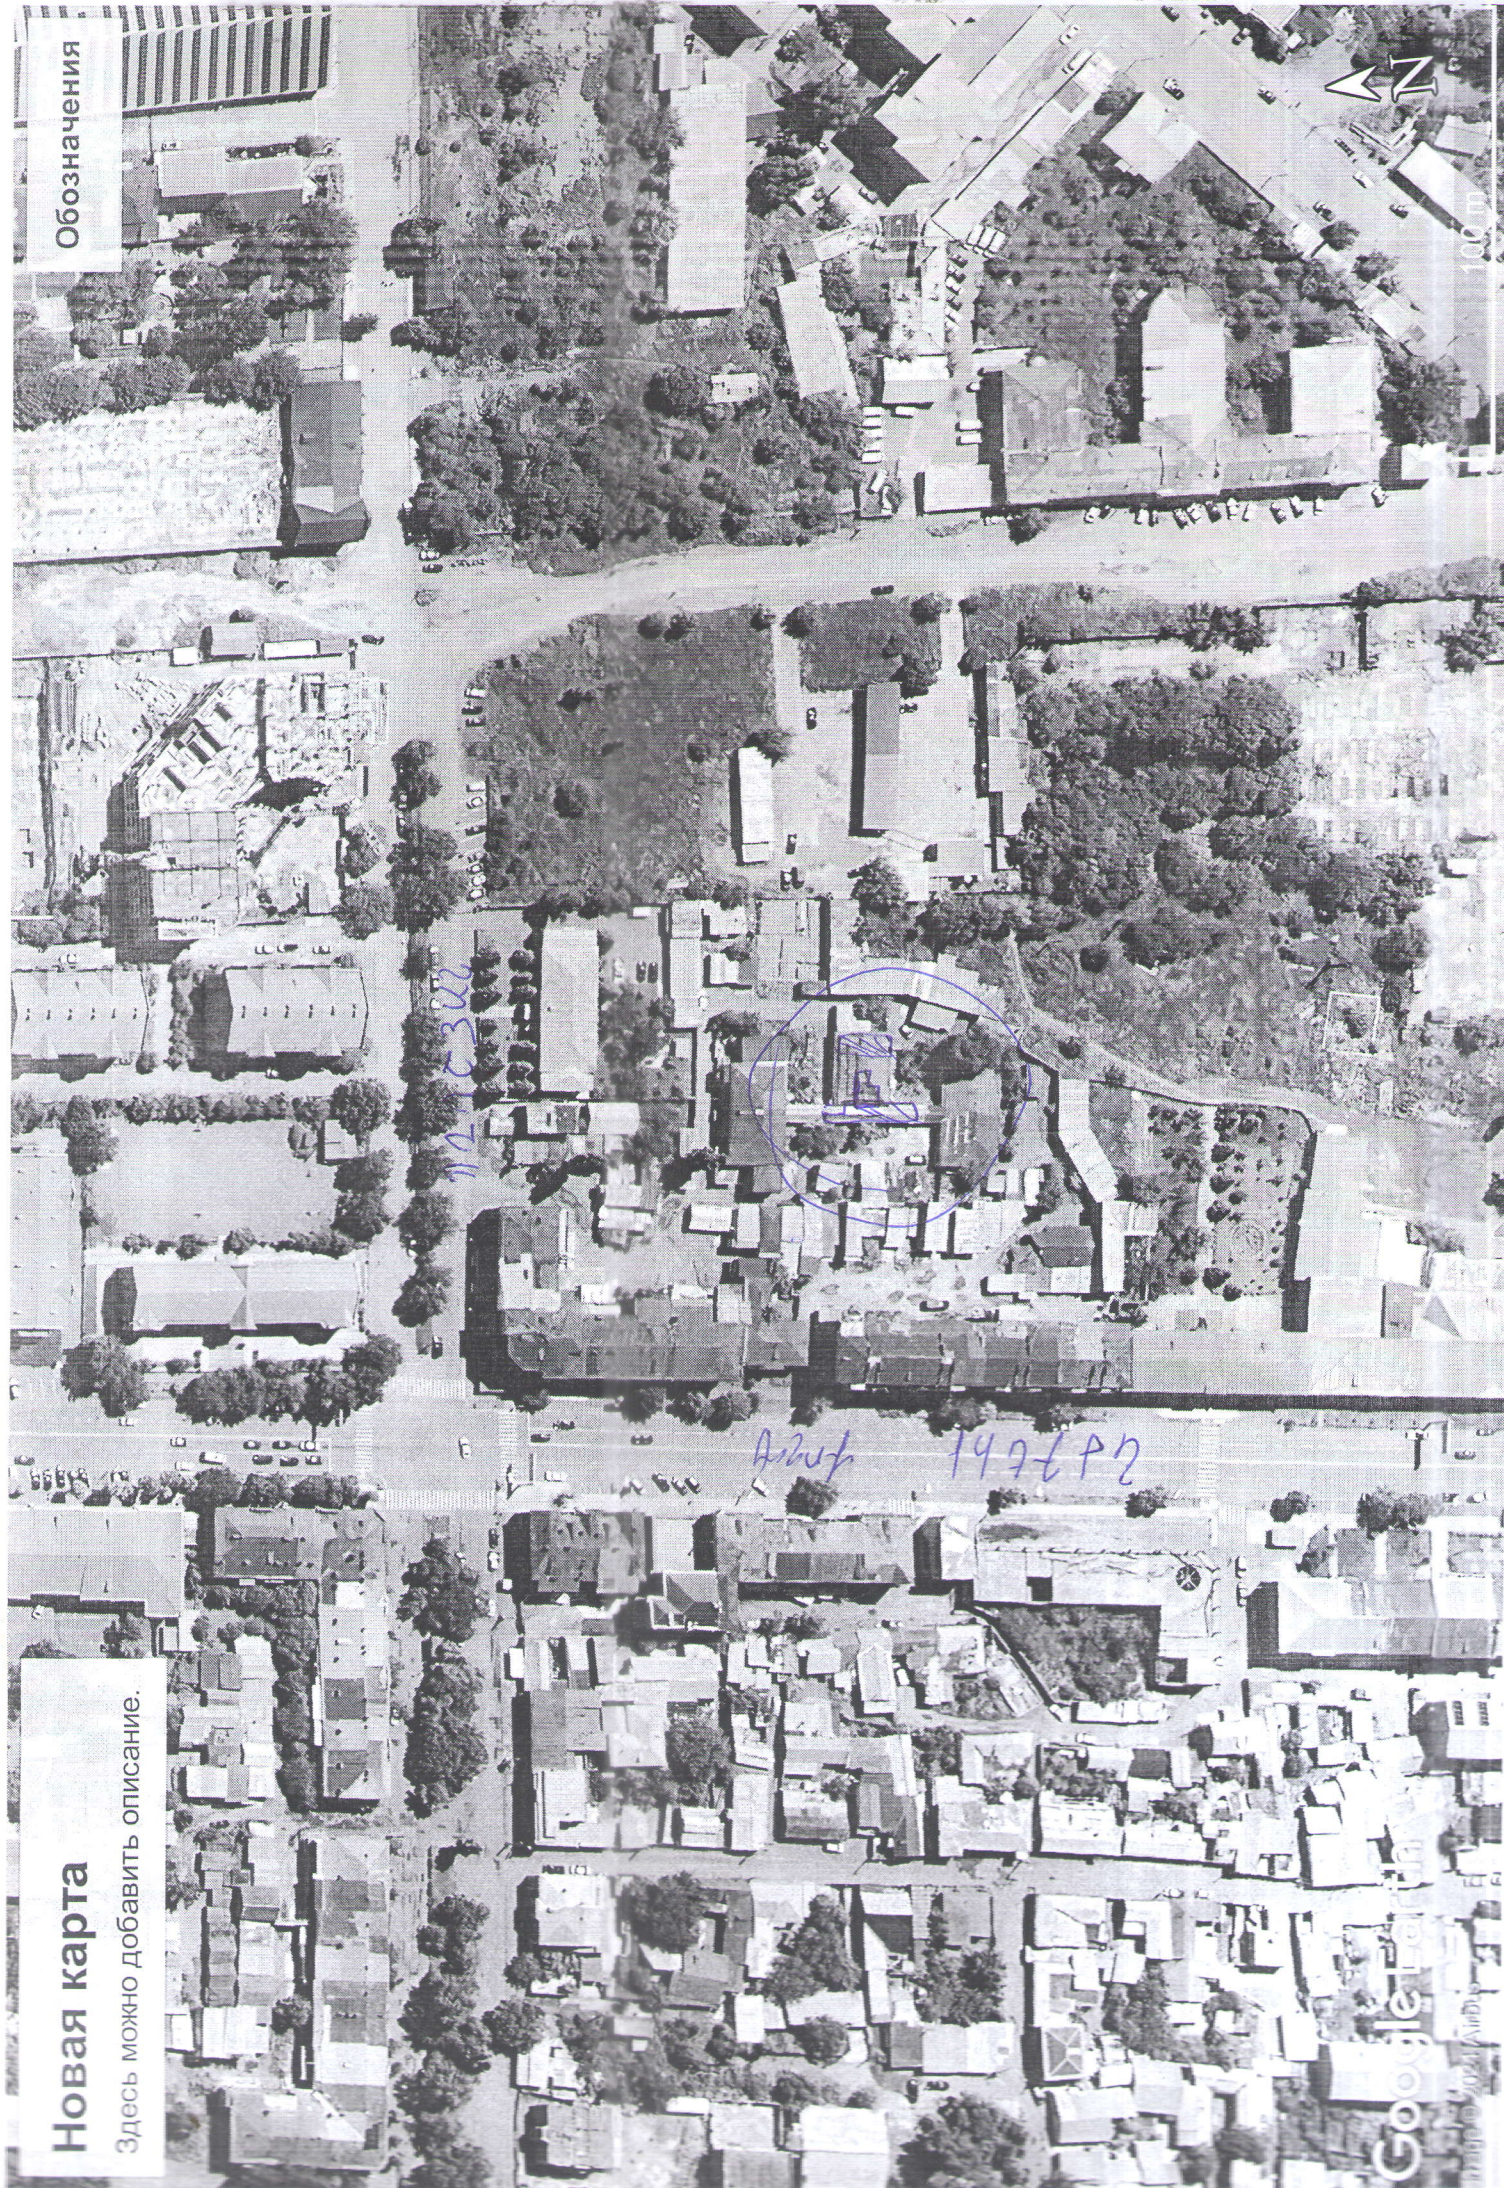





ՀԱՅԱՍՏԱՆԻ ՀԱՆՐԱՊԵՏՈՒԹՅՈՒՆ  
ՇԻՐԱԿԻ ՄԱՐԶ  
ԳՅՈՒՄՐԻ ՀԱՄԱՅՆՔԻ ՂԵԿԱՎԱՐ

3104, Գյումրի, Վարդանանց հրապարակ 1  
Հեռ. (+374 312) 2-22-00; ֆաքս (+374 312) 3-26-06  
Էլ. փոստ gyumri@gyumri.am

ՈՐՈՇՈՒՄ

« 28 » Դեկտեմբեր 2023 թվականի № 2988 Ա

ԳՅՈՒՄՐԻ ՔԱՂԱՔԻ ԳԱՐԵԳԻՆ ՆԺԴԵԿԻ ՓՈԴՈՑԻ ՀԱՐԵՎԱՆՈՒԹՅԱՄԲ ԳՏՆՎՈՂ ԴԱՏԱՐԱՆԻ  
ՎՃՌՈՎ ՔԱՂԱՔԱՑԻ ՍՄԲԱՏ ՄԱՐՏԻՐՈՍՅԱՆԻՆ ՍԵՓԱԿԱՆՈՒԹՅԱՆ ԻՐԱՎՈՒՆՔՈՎ  
ՊԱՏԿԱՆՈՂ ԱՆՇԱՐԺ ԳՈՒՅՔԵՐԻՆ (ԿԱԴԱՍՏՐԱՅԻՆ ԾԱԾԿԱԳԻՐ 08-001-1248-0003)  
ՊԵՏԱԿԱՆ ԳՐԱՆՑՄԱՆ ՆԵՐԿԱՅԱՑՆԵԼՈՒ ՆՊԱՏԱԿՈՎ ՀԱՍՑԵՆԵՐ ՏՐԱՄԱԴՐԵԼՈՒ ՄԱՍԻՆ

Ղեկավարվելով «Տեղական ինքնակառավարման մասին» Հայաստանի Հանրապետության օրենքի 35-րդ հոդվածի 1-ին մասի 22-րդ և 24-րդ կետերով, 59-րդ հոդվածի 1-ին մասի 3-րդ կետով, Հայաստանի Հանրապետության կառավարության 2005 թվականի դեկտեմբերի 29-ի N2387-Ն որոշման 1-ին կետով սահմանված կարգի 29-րդ կետի 1-ին ենթակետով և հիմք ընդունելով ՀՀ Շիրակի մարզի առաջին ատյանի ընդհանուր իրավասության դատարանի 2023 թվականի սեպտեմբերի 07-ի նիստի վճիռը, չափազրման արտոնագիր ունեցող «Արսեն Նուրիջանյան» ԱԶ-ի կողմից տրամադրված հողամասերի, շինությունների հատակագծերը ու քաղաքացի Սմբատ Մարտիրոսյանի դիմումը (համայնքապետարանում մուտքագրված №24690 թվագրմամբ)՝

ՈՐՈՇՈՒՄ ԵՄ.

Գյումրի քաղաքի Գարեգին Նժդեհի փողոցի հարևանությամբ գտնվող դատարանի վճռով քաղաքացի Սմբատ Մարտիրոսյանին սեփականության իրավունքով պատկանող անշարժ գույքերին (կադաստրային ծածկագիր 08-001-1248-0003) տրամադրել հասցեներ՝

1. 82.61 քառակուսի մետր մակերեսով հողամասը և դրա վրա առկա շինությունը հասցեավորել՝  
ՀՀ Շիրակի մարզ, Գյումրի ք., Գ. Նժդեհի փողոց, 17/20 շինություն
2. 43.48 քառակուսի մետր մակերեսով հողամասը և դրա վրա առկա շինությունը հասցեավորել՝  
ՀՀ Շիրակի մարզ, Գյումրի ք., Գ. Նժդեհի փողոց, 17/21 շինություն
3. 3.6 քառակուսի մետր մակերեսով հողամասը հասցեավորել՝  
ՀՀ Շիրակի մարզ, Գյումրի ք., Գ. Նժդեհի փողոց, 17/22 հողամաս

ՀԱՄԱՅՆՔԻ ՂԵԿԱՎԱՐ

ԻՍԿԱԿԱՆԻ ՀԵՏ ԾԻՇՏ Է  
ԱՇԽԱՏԱԿԱԶՄԻ ՔԱՐՏՈՒՂԱՐ

Վ. ՍԱՄՍՈՆՅԱՆ  
Կ. ԲԱԴԱԼՅԱՆ