



ՀԱՅԱՍՏԱՆԻ ՀԱՆՐԱՊԵՏՈՒԹՅՈՒՆ

ՎԿԱՅԱԿԱՆ

ԱՆՇԱՐԺ ԳՈՒՅՔԻ ՆԿԱՏՄԱՄԲ ԻՐԱՎՈՒՆՔՆԵՐԻ
ՊԵՏԱԿԱՆ ԳՐԱՆՑՄԱՆ



Կադաստրի
կոմիտե

Սույն վկայականով հաստատվում է 28 փետրվարի 2024 թվականին գույքի նկատմամբ իրավունքների պետական գրանցման միասնական մատյանում կատարված անշարժ գույքի նկատմամբ իրավունքի պետական գրանցումը հետևյալ տվյալներով.

1. ԳՐԱՆՑՎԱԾ ԻՐԱՎՈՒՆՔԻ ՍՈՒԲՅԵԿՏ(ՆԵՐ)

ՀՀ ՇԻՐԱԿԻ ՄԱՐԶԻ ԳՅՈՒՄՐԻ ՔԱՂԱՔԱՅԻՆ ՀԱՄԱՅՆՔ

2. ԱՆՇԱՐԺ ԳՈՒՅՔԻ ԳՏՆՎԵԼՈՒ ՎԱՅՐԸ ԵՎ ԱՆՎԱՆՈՒՄԸ

Մարզ Շիրակ, համայնք Գյումրի ք. Ե. Լալայան փողոց 2/14 հողամաս

3. ԳՐԱՆՑՄԱՆ ՀԱՄԱՐ ՀԻՄՔ ՀԱՆԴԻՍԱՑԱԾ ՓԱՏՏԱԹՂԹԵՐԸ

ՀՀ կառավարության 16/06/2006թ. թիվ 1089-Ն, ՀՀ Շիրակի մարզի Գյումրի համայնքի ղեկավարի 26/12/2023թ. թիվ 3280-Ա, 07/02/2024թ. թիվ 356-Ա որոշումներ

4. ՀՈՂԱՄԱՍԻ ԲՆՈՒԹԱԳՐԵՐԸ

Կադաստրային ծածկագիրը՝ 08-001-0789-0192

Մակերեսի չափը (հա)՝ 0.01452

Նպատակային նշանակությունը՝ բնակավայրերի

Գործառնական նշանակությունը կամ հողատեսքը՝ Բնակելի կառուցապատման

Գրանցված իրավունքի տեսակը՝ ՍԵՓԱԿԱՆՈՒԹՅՈՒՆ

ՎԿԱՅԱԿԱՆ N 28022024-08-0025, գաղտնաբառ՝ VRNG9HB5RTIM

Փաստաթղթի իսկությունը և վավերականությունը կարող է ստուգվել Կադաստրի կոմիտեի
www.e-cadastre.am կայքէջի միջոցով

5. ՇԻՆՈՒԹՅՈՒՆՆԵՐԻ ԲՆՈՒԹԱԳՐԵՐԸ

- 1) Նպատակային նշանակությունը՝
- 2) Բնութագրերը ըստ առանձին շինությունների՝

Հ/Հ	Կադաստրային ծածկագիր	Տեսակ	Մակերես	Գրանցված իրավունքի տեսակ

Լրացուցիչ նշումներ և տեղեկություններ

Գրանցումը իրականացնող պաշտոնատար անձի անունը, ազգանունը՝ Լուսինե
Վարդանյան

Զբաղեցրած պաշտոնը՝ Շիրակի մարզային ստորաբաժանման անշարժ գույքի ավագ
ռեգիստր

ՎԿԱՅԱԿԱՆ N 28022024-08-0025, գաղտնաբառ՝ VRNG9HB5RTIM

Փաստաթղթի իսկությունը և վավերականությունը կարող է ստուգվել Կադաստրի կոմիտեի
www.e-cadastre.am կայքէջի միջոցով

89-57

Հայաստան 2/12

ՀԱՅԱՍՏԱՆԻ ՀԱՆՐԱՊԵՏՈՒԹՅՈՒՆ



ՎԿԱՅԱԿԱՆ

ԱՆՇԱՐԺ ԳՈՒՅՔԻ
ՄԵՓԱԿԱՆՈՒԹՅԱՆ
(ՕԳՏԱԳՈՐԾՄԱՆ) ԻՐԱՎՈՒՆՔԻ
ԳՐԱՆՅՄԱՆ

ՀՈՂԱՄԱՍԻ ՏՎՅԱԼՆԵՐԸ

ԿԱՂԱՍՏՐԱՅԻՆ ՀԱՄԱՐԸ _____ 08.001,
 ՆՊԱՏԱԿԱՅԻՆ ՆՇԱՆԱԿՈՒԹՅՈՒՆԸ _____ ԲՇԱԿԱԼԱՅԻՆ
 ՕԳՏԱԳՈՐԾՄԱՆ ՆՊԱՏԱԿԸ _____ ԿԱՆ. ԵՎ ՄՊԱՎ. ՀԱՄԱՐ
 ՀՈՂԱՄԱՍԻ ԶԱԹԸ (հա) _____ 0.101665
 ԻՐԱՎՈՒՆՔԻ ՏԵՍԱԿԸ _____ ՇԼԵՖ.

ՇԵՆՔԻ ՏՎՅԱԼՆԵՐԸ

ԿԱՂԱՍՏՐԱՅԻՆ ՀԱՄԱՐԸ _____ 08.001.
 ՆՊԱՏԱԿԱՅԻՆ ՆՇԱՆԱԿՈՒԹՅՈՒՆԸ _____ ԲՇԱԿԱԼԱ
 ՕԳՏԱԳՈՐԾՄԱՆ ՆՊԱՏԱԿԸ _____ ԲՇԱԿԱԼԱ ՑՈՒՂ
 ՄԱԿԵՐԵՄԸ (քառ. մ.) _____ 163.24, 74. 82.79
 ԻՐԱՎՈՒՆՔԻ ՏԵՍԱԿԸ _____ ՇԼԵՖ.

ՇԻՆՈՒԹՅԱՆ ՏՎՅԱԼՆԵՐԸ

Հ/Հ	ԿԱՂԱՍՏՐԱՅԻՆ ՀԱՄԱՐԸ	ՕԳՏԱԳՈՐԾՄԱՆ ՆՊԱՏԱԿԸ	ՄԱԿԵՐԵՄԸ (քառ. մ.)	ԻՐԱՎՈՒՆՔԻ ՏԵՍԱԿԸ
2	08.001	ԲՇԱԿԱԼԱ, 74.	48.32, 44.71, 45	սեփ.
3	08.001	ԱԼՏԱՏԶԱԿ, 74.	82.71, 24.78, 79	սեփ.
		ՊԱՐԻՍԿ	7.02	սեփ.

Լրացուցիչ նշումներ, փոփոխություններ _____ 04.09.11 թ. № 1123-Ն Կրոն:

№ 1 փոփոխությունը Կատարվել է
 ժողովով 13.09.11 թ.


Ս. Մանուկյան



Կատարողներ՝ _____


(ստորագրությունները)

Գ. ՀԱՄԱՅ 3 4 7

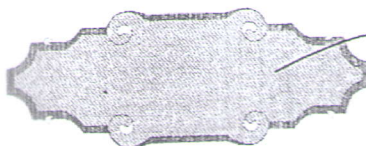


ՀՈՂԱՄԱՍԻ ՀԱՏԱԿԱԳԻԾԸ

1:500
(մասշտաբը)

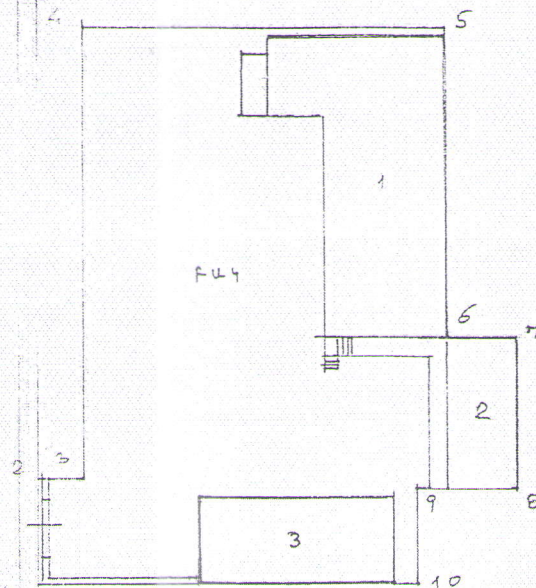

ՀԱՏԱԿԱԳԻԾ	ԲԱՆԱԿԱՆԱԾՅԱՆ ՏՈՒՆԱԿԱՆԱԾՅԱՆ	ՍԱՀՄԱՆԱԿԱՆ ՍԵՓԱԿԱՆԱԾՅԱՆ
1-2	7.26	ԱՆՑԱՆԻՍ
2-3	2.96	ԱՆՑԱՆԻՍ
3-4	31.80	ԱՆՑԱՆԻՍ
4-5	25.18	ԳՐԱԳՐԱՆԱԾՅԱՆ
5-6	21.84	ԱՆՑԱՆԱԿԱՆԱԾՅԱՆ
6-7	2.80	ԱՆՑԱՆԱԿԱՆԱԾՅԱՆ
7-8	10.56	ԱՆՑԱՆԱԿԱՆԱԾՅԱՆ
8-9	5.12	ԱՆՑԱՆԱԿԱՆԱԾՅԱՆ
9-10	6.67	ԱՆՑԱՆԱԿԱՆԱԾՅԱՆ
10-1	25.82	ԱՆՑԱՆԻՍ


ՇԻՆ. ՆՈ	ՇԻՆ. ԱՆՆ
1	ԲԱՆԱԿԱՆԱԾՅԱՆ
2	ԲԱՆԱԿԱՆԱԾՅԱՆ
3	ՕՒՆԱԿԱՆԱԾՅԱՆ

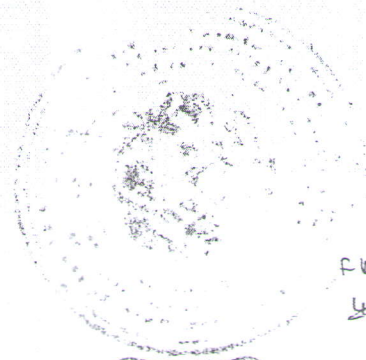

ԲԱՆԱԿԱՆԱԾՅԱՆ
ԱՆՑԱՆԱԿԱՆԱԾՅԱՆ
(ստորագրությունը)

ՇԵՆՔԻ ՀԱՏԱԿԱԳԻՇԸ

Մ 1:200
(մասշտաբը)

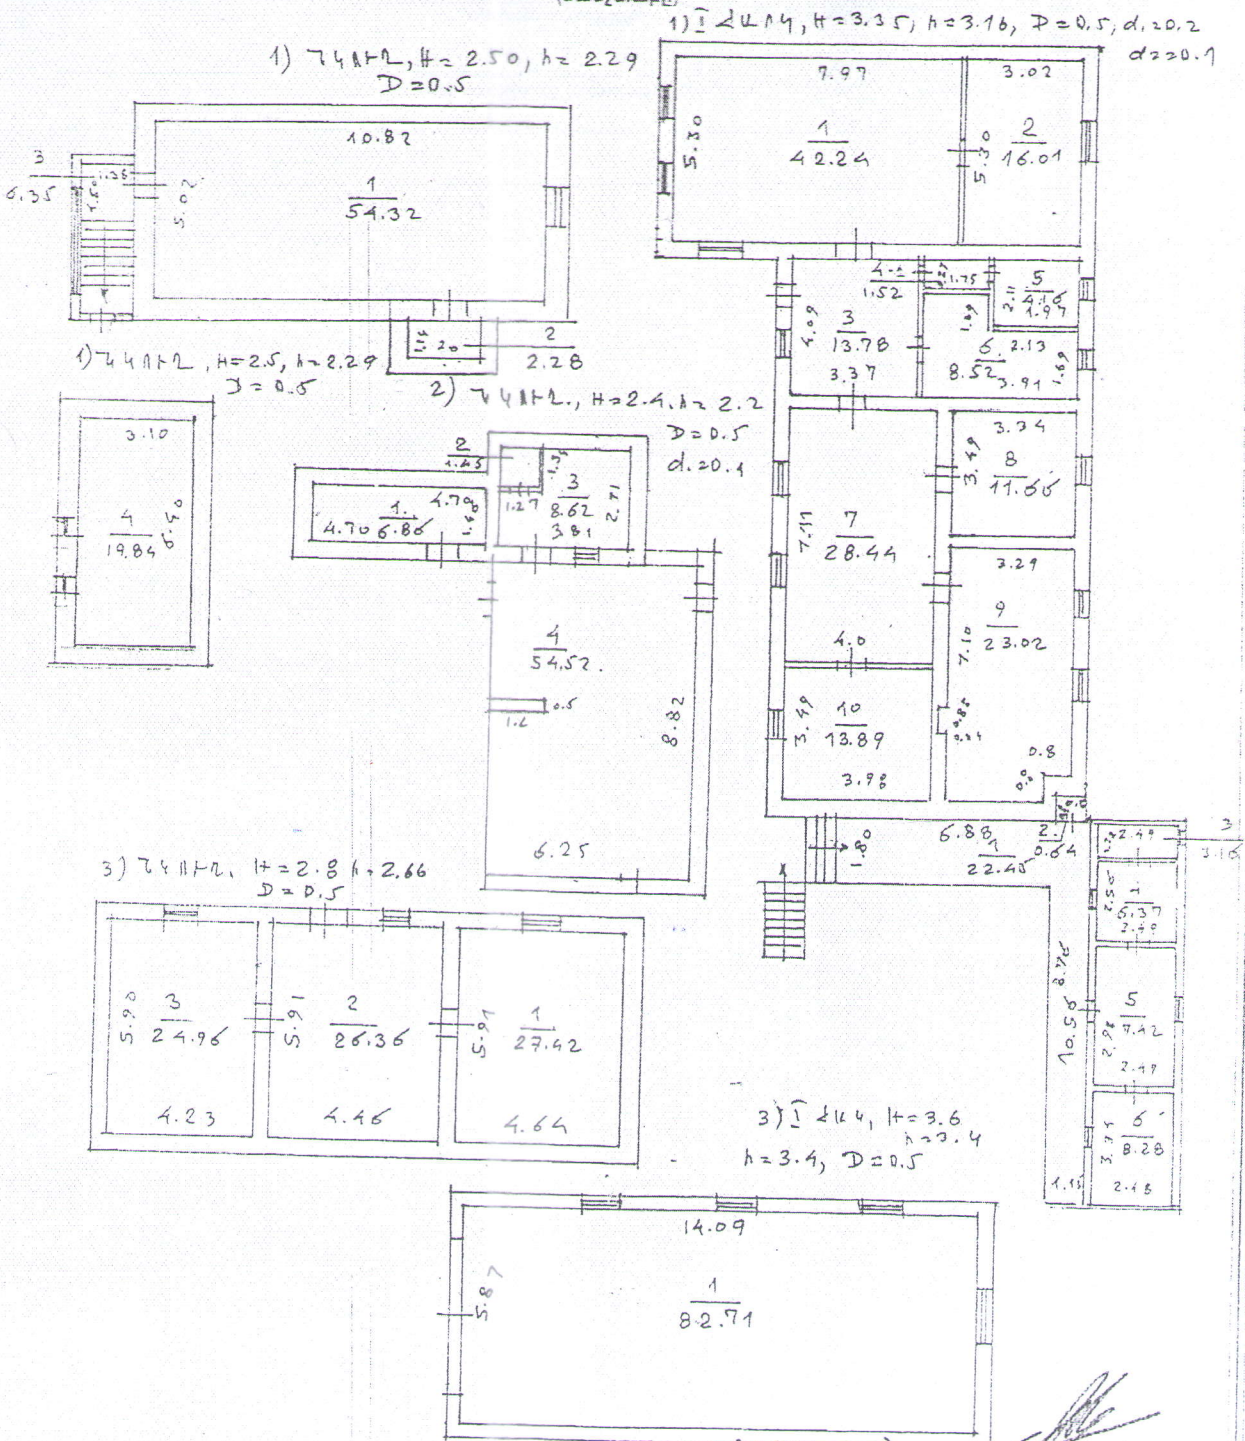


ԲԼԻՆԻՆԻՍ

Կատարող

ՇԵՆՔԻ ՀԱՏԱԿԱԳԻՇԸ

Ն. ՇԼՆՆԻՍԿԻ

(ստորագրություն)

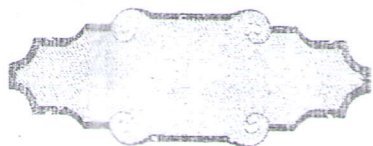

ԿԿԱՅԱԿԱՆԸ ՏՐԿԱԾ Է

Նեփթիս Կարապետյան
(սեփականության կամ օգտագործման)

ԻՐԱՎՈՒՆՔՈՎ

Նեփթիս Կարապետյան
(սեփականատիրոջ (օգտագործողի) աջումը/անվանումը)

№ 2/12 ①

Ք. Գրուցի, Լալայան Ք. Կոմ. 129 Բ-Ք ցառ
(անշարժ գույքի գտնվելու վայրը (հասցեն), անվանումը)

ՆԿԱՏԱՄԱՐ

Գրուցի Լալայան Կ. Կոմ. 03.03.2005թ. 353 քրաշմա
(անշարժ գույքի ձեռքբերման իրավունքը հաստատող փաստաթղթի անվանումը)

ՀԻՄԱՆ ԿՐԱ

ԳՐԱՆՑՎԱԾ Է ՀԱՅԱՍՏԱՆԻ ՀԱՆՐԱՊԵՏՈՒԹՅԱՆ ԿԱՌԱՎԱՐՈՒԹՅԱՆ ԱՌԵՆԹԵՐ
ԱՆՇԱՐԺ ԳՈՒՅՔԻ ԿԱԴԱՍՏՐԻ ՊԵՏԱԿԱՆ ԿՈՄԻՏԵԻ, ԳՈՒՅՔԻ ՆԿԱՏԱՄԱՐ
ԻՐԱՎՈՒՆՔՆԵՐԻ ՊԵՏԱԿԱՆ ԳՐԱՆՑՄԱՆ ՄԻԱՍՆԱԿԱՆ
08-001-4-51 ՄԱՅՅԱՆԻ 000265 ՀԱՄԱՐԻ ՏԱԿ:

ՍՈՒՅՆ ԿԿԱՅԱԿԱՆԸ ԿԱԶՄՎԱԾ Է ԵՐԿՈՒ ՕՐԻՆԱԿԻՑ. ՄԵԿԸ ՏՐԿՈՒՄ Է ՍԵՓԱԿԱՆԱՏԻՐՈՋԸ
(ՕԳՏԱԳՈՐԾՈՂԻՆ), ՄՅՈՒՄԸ ՊԱՀՎՈՒՄ Է ՀԱՅԱՍՏԱՆԻ ՀԱՆՐԱՊԵՏՈՒԹՅԱՆ
ԿԱՌԱՎԱՐՈՒԹՅԱՆ ԱՌԵՆԹԵՐ ԱՆՇԱՐԺ ԳՈՒՅՔԻ ԿԱԴԱՍՏՐԻ ՊԵՏԱԿԱՆ ԿՈՄԻՏԵԻ
ՏԱՐԱԾՔԱՅԻՆ ՍՏՈՐԱԲԱԺԱՆՈՒՄՈՒՄ:



ՀԱՅԱՍՏԱՆԻ ՀԱՆՐԱՊԵՏՈՒԹՅԱՆ ԿԱՌԱՎԱՐՈՒԹՅԱՆ
ԱՌԵՆԹԵՐ ԱՆՇԱՐԺ ԳՈՒՅՔԻ ԿԱԴԱՍՏՐԻ ՊԵՏԱԿԱՆ
ԿԱՌԱՎԱՐՈՒԹՅԱՆ ԱՌԵՆԹԵՐ ՏԱՐԱԾՔԱՅԻՆ ՍՏՈՐԱԲԱԺԱՆՄԱՆ

Ն. Կարապետյան
(ստորագրությունը)

» 06. 2005թ.

1142090

