Գ. Գյուլբեկյանի հանձնարարությամբ
ստ-ին

Հ. Սանդուխտին

Վ. Գյուլբեկի Երևանի փ., 44 փող.
բնակիչ Լուսինե Գրիգորյանից
(հեռ. 093800111)

ՀԱՅԱՍՏԱՆԻ ՀԱՆՐԱՊԵՏՈՒԹՅԱՆ ԱՌՈՒՄՆԵՐԻ ՆԱԽԱՐԱՐՈՒԹՅԱՆ ՄԱՍԻՆ «ԶՈՒՄՈՐ»
ՀԱՅԱՍՏԱՆԻ ՀԱՆՐԱՊԵՏՈՒԹՅԱՆ ԱՌՈՒՄՆԵՐԻ ՆԱԽԱՐԱՐՈՒԹՅԱՆ ՄԱՍԻՆ
ՄՈՒՏՔ 24.08.2023 թ.
ԳԱՍ Ա N 17621

Դիմում

Հարգելի Սանդուխտ Հովհաննիսյանի
Երևանի 44 հասցեում գտնվող ութհարկանի
բազմաբնակարանային շենքի 6-րդ հարկում գտնվող
փոքր դահլիճում 6-րդ հարկայնության հիմքերի
դեմքի կից գտնվող հողակտորի 185 մ²
զբաղեցնող հանգույցի մասին։ Դիմումս գրվում է
քանի հեռախոսահամարների վերաբերյալ հանգամանքները
բազմաթիվ SMS հաղորդագրություններ սպառնալիքներ և
հարկայնության մեր հարևանի կողմից վիրավորանքներ
հողակտորի զբաղեցնող հանգույցը հանձնաժողովներում։
Կից հարկայնությունում 45 քմ հարևան Լուսինե
ութհարկանի շենքի Ռոբերտ Գրիգորյանի ցրտոցը
հանձնաժողովներում, հողամասում հարևանների
հեռացրած են կից դեմքերը որ հարկայնության
ցանցի հոսք չեն ունենալ պատճառով։

Լուսինե Գրիգորյան

Көмекші шаруашылығы

Біз Ерлан (Ферми) 44/1 көшесінде мекенжайы бойынша тұратын Ибрагимов Олибек Ислам ұлы АТ 0378906 берілген 064 сан. жеке куәлігі бар Олибек 44 көшесі г.Ленгирде мекенжайы бойынша тұрады Ибрагимов Ислам Ибрагимов Жеке куәлігінің нөмірі 010132785 (ЖСН 06272027) бір Ерлан 44/1 көшесінде орналасқан мекенжайы бойынша тұрады. Біз сонымен г.Ленгирде көшесінде Ерлан 44 көшесінде орналасқан көшпелі сауда жасаймыз. Сауда 3 көлік түрінен (бірі) бір көлік 6-7 (бесеу жүк бері) бір көлік, 1 80 (екі жолаушы) бір көлік 1 65 көлік түрінен (екі) бір көлік пен жүкшілер бары 13 (үшінші) 3^2 көлік түрінен көшпелі г.сауда 8 көшеде.

Ибрагимов Олибек

05.07.2023 ж.

ՀՈՂԱՄԱՍԻ ՀԱՏԱԿԱԳԻԾ

Սեփականատեր	Շիրակի մարզ, Գյումրի Համայնք
Գյումրի համայնք	Մարզ, համայնք, հասցե
	Հողահատկացման հիմքը

Ձև 1

Հաստատում եմ ___.___.2023թ.

Համայնքի ղեկավար Կ.Տ.

Վարդգես Սամսոնյան

անուն, ազգանուն, հայրանուն

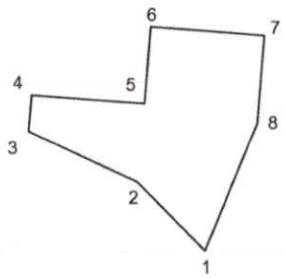

Մակերես հա	0.001822 քմ
Ծածկագիր	08-001-0752-0004, 0075
Նպատակային նշանակություն	Բնակավայրերի
Գործառնական նշանակություն	Բնակելի կառուցապատման

Լրացուցիչ նշումներ.

Հողամասի

Շրջադարձային (բեկման) կետեր	Կոորդինատներ Y	Կոորդինատներ X	Գծային չափերը (մ)
1	4517658.77	8402411.16	2.52
2	4517660.57	8402409.40	3.17
3	4517661.92	8402406.53	0.95
4	4517662.87	8402406.61	3.00
5	4517662.62	8402409.60	2.00
6	4517664.62	8402409.76	3.00
7	4517664.37	8402412.75	2.30
8	4517662.08	8402412.56	3.59
1	4517658.77	8402411.16	

Մասշտաբ 1:500

Որակավորում ունեցող անձ	Գրիգոր Ավետիսյան
Որակավորման վկայականի համարը	016
Ստորագրություն	
Իրավաբանական անձի անվանումը	<<Ս ՖՈՐՄԱՏ ՍԹԱՅԼ>> ՍՊԸ
ՀՎՀՀ	5538206
Ստորագրություն	
ամիս ամսաթիվ — չափագրության	
ամիս ամսաթիվ — հատակագծի կազմման	21.03.2023

Կ.Տ.

ՀԱՅԱՍՏԱՆԻ ՀԱՆՐԱՊԵՏՈՒԹՅՈՒՆ REPUBLIC OF ARMENIA

ԱԶԳԱՆՈՒՆԸ

ԹՈՎՄԱՍՅԱՆ

ՍԵՌԸ

Ա

ԱՆՈՒՆԸ

ԱՐՇԱԿ ԱՐԹՈՒՐԻ

ՔԱՂԱՔԱՑԻՈՒԹՅՈՒՆԸ ՀԱՅԱՍՏԱՆԻ ՀԱՆՐԱՊԵՏՈՒԹՅՈՒՆ

ԾՆՎԵԼ Է

27.10.1990

ԾՆՆԴԱՎԱՅՐԸ

ՀԱՅԱՍՏԱՆԻ ՀԱՆՐԱՊԵՏՈՒԹՅՈՒՆ

ՏՐՎԵԼ Է

06.02.2020

ՎԱՎԵՐԱԿԱՆ Է ՄԻՆՉԵՎ

06.02.2030

ՈՒՄ ԿՈՂՄԻՑ

064

ԱՆՁՆԱԳՐԻ ՏԻՐՈՋ ՍՏՈՐԱԳՐՈՒԹՅՈՒՆԸ /SIGNATURE OF HOLDER

ՀԱՅԱՍՏԱՆԻ ՀԱՆՐԱՊԵՏՈՒԹՅՈՒՆ REPUBLIC OF ARMENIA

PASSPORT

TYPE P

COUNTRY CODE ARM

PASSPORT No. AT0378906

SURNAME(S) TOVMASYAN

NAME ARSHAK

NATIONALITY REPUBLIC OF ARMENIA

DATE OF BIRTH 27 OCT 1990

PERSONAL No.

SEX M

PLACE OF BIRTH REPUBLIC OF ARMENIA

DATE OF ISSUE 06 FEB 2020

DATE OF EXPIRY 06 FEB 2030

AUTHORITY 064

P<ARMTOVMASYAN<<ARSHAK<<<<<<<<<<<<<<<<<<<<<<

AT03789066ARM9010277M3002061<<<<<<<<<<<<<<08

ԱՆՁՆԱԳԻՐԸ ՕՏԱՐԵՐԿՐՅԱ
ՊԵՏՈՒԹՅՈՒՆՆԵՐՈՒՄ
ՎԱՎԵՐԱԿԱՆ Է ՄԻՆՉԵՎ.

THIS PASSPORT IS VALID FOR FOREIGN
COUNTRIES UNTIL:

12.02.2025

ՆՇՈՒՄՆԵՐ · OBSERVATIONS

Գրանցվել է Գյումրի
Մարզային բաժնի գր. գր. 115
«26» 04 2017 թվականի

AT 0378906

ՀԱՅԱՍՏԱՆԻ ՀԱՆՐԱՊԵՏՈՒԹՅՈՒՆ REPUBLIC OF ARMENIA

ԱԶԳԱՆՈՒՆԸ

ԳՐԻԳՈՐՅԱՆ

ՍԵՌԸ
Ի

ԱՆՈՒՆԸ

ԼԱՈՒՐԱ ՍԵՐՈԲԻ

ՔԱՂԱՔԱՑԻՈՒԹՅՈՒՆԸ ՀԱՅԱՍՏԱՆԻ ՀԱՆՐԱՊԵՏՈՒԹՅՈՒՆ

ԾՆՎԵԼ Է
28.07.1955

ԾՆՆԴԱՎԱՅՐԸ
ՀԱՅԱՍՏԱՆԻ ՀԱՆՐԱՊԵՏՈՒԹՅՈՒՆ

ՏՐՎԵԼ Է
02.06.2021

ՎԱՎԵՐԱԿԱՆ Է ՄԻՆՉԵՎ
02.06.2031

ՈՒՄ ԿՈՂՄԻՑ
064

ԱՆՁՆԱԳՐԻ ՏԻՐՈՋ ՍՏՈՐԱԳՐՈՒԹՅՈՒՆԸ/SIGNATURE OF HOLDER

ՀԱՅԱՍՏԱՆԻ ՀԱՆՐԱՊԵՏՈՒԹՅՈՒՆ REPUBLIC OF ARMENIA

PASSPORT

TYPE	COUNTRY CODE	PASSPORT No.
P	ARM	AU0292634

SURNAME(S)
GRIGORYAN

NAME
LAURA

NATIONALITY REPUBLIC OF ARMENIA

DATE OF BIRTH
28 JUL 1955

PERSONAL No.

SEX
F

PLACE OF BIRTH
REPUBLIC OF ARMENIA

DATE OF ISSUE
02 JUN 2021

DATE OF EXPIRY
02 JUN 2031

AUTHORITY
064

P<ARMGRIGORYAN<<LAURA<<<<<<<<<<<<<<<<<<<<<<<<

AU02926348ARM5507283F3106028<<<<<<<<<<<<<<<02

ԱՆՁՆԱԳԻՐԸ ՕՏԱՐԵՐԿՐՅԱ
ՊԵՏՈՒԹՅՈՒՆՆԵՐՈՒՄ
ՎԱՎԵՐԱԿԱՆ Է ՄԻՆՉԵՎ.

THIS PASSPORT IS VALID FOR FOREIGN
COUNTRIES UNTIL:

Գրանցվել է ք. Գյումրի
Հ. Մանուկյան փ. 2 45տ
06 08 2017 թ.

AU 0292634

ՀԱՅԱՍՏԱՆԻ ՀԱՆՐԱՊԵՏՈՒԹՅՈՒՆ

ՎԿԱՅԱԿԱՆ

ԱՆՇԱՐԺ ԳՈՒՅՔԻ ՆԿԱՏՄԱՄԲ ԻՐԱՎՈՒՆՔՆԵՐԻ ՊԵՏԱԿԱՆ ԳՐԱՆՑՄԱՆ

Կադաստրի կոմիտե

Սույն վկայականով հաստատվում է 20 հունվարի 2021 թվականին գույքի նկատմամբ իրավունքների պետական գրանցման միասնական մատյանում կատարված անշարժ գույքի նկատմամբ իրավունքի պետական գրանցումը հետևյալ տվյալներով.

1. ԳՐԱՆՑՎԱԾ ԻՐԱՎՈՒՆՔԻ ՍՈՒԲՅԵԿՏ(ՆԵՐ)

ԼԱՈՒՐԱ ԳՐԻԳՈՐՅԱՆ ՍԵՐՈԲԻ

2. ԱՆՇԱՐԺ ԳՈՒՅՔԻ ԳՏՆՎԵԼՈՒ ՎԱՅՐԸ ԵՎ ԱՆՎԱՆՈՒՄԸ

Մարզ Շիրակ, համայնք Գյումրի ք. Գորկու փողոց 44 բնակելի մասով առևտրի և սպասարկման օբյեկտ

3. ԳՐԱՆՑՄԱՆ ՀԱՄԱՐ ՀԻՄՔ ՀԱՆԴԻՍԱՑԱԾ ՓԱՍՏԱԹՂԹԵՐԸ

Անշարժ գույքի առուվաճառքի պայմանագրեր՝ վավերացված 17/11/2011թ-ին սեղանամատյան թիվ 9826, վավերացված 17/11/2011թ-ին սեղանամատյան թիվ 9825, Ճարտարապետաշինարարական նախագիծ՝ համաձայնեցված 03/08/2013թ-ին, Շինարարության թույլտվություն՝ տրված 03/08/2013թ-ին թիվ 29/13, Շինարարության շահագործման փաստագրման ակտ՝ տրված 11/08/2014թ-ին թիվ 31/14, ՀՀ ՇՄ Գյումրի համայնքի ղեկավարի 05/09/2014թ-ի թիվ 1776-Ա որոշում

4. ՀՈՂԱՄԱՍԻ ԲՆՈՒԹԱԳՐԵՐԸ

Կադաստրային ծածկագիրը՝ 08-001-0752-0133
Մակերեսի չափը (հա)՝ 0.025492
Նպատակային նշանակությունը՝ բնակավայրերի
Գործառնական նշանակությունը կամ հողատեսքը՝ Հասարակական կառուցապատման
Գրանցված իրավունքի տեսակը՝ ՍԵՓԱԿԱՆՈՒԹՅՈՒՆ

ՎԿԱՅԱԿԱՆ N 20012021-08-0006, գաղտնաբառ՝ KZWX9SCT4LHK

Փաստաթղթի իսկությունը և վավերականությունը կարող է ստուգվել Կադաստրի կոմիտեի www.e-cadastre.am կայքէջի միջոցով

5. ՇԻՆՈՒԹՅՈՒՆՆԵՐԻ ԲՆՈՒԹԱԳՐԵՐԸ

1) Նպատակային նշանակությունը՝ հասարակական

2) Բնութագրերը ըստ առանձին շինությունների՝

Հ/Հ	Կադաստրային ծածկագիր	Տեսակ	Մակերես	Գրանցված իրավունքի տեսակ
1	08-001-0752-0133-001	Բնակելի մասով առևտրի և սպասարկման օբյեկտ	452.89 քմ	ՍԵՓԱԿԱՆՈՒԹՅՈՒՆ

Լրացուցիչ նշումներ և տեղեկություններ

Գրանցումը իրականացնող պաշտոնատար անձի անունը, ազգանունը՝ Կարեն Խաչատրյան

Զբաղեցրած պաշտոնը՝ Շիրակի մարզային ստորաբաժանման անշարժ գույքի ավագ ռեգիստր

ՎԿԱՅԱԿԱՆ N 20012021-08-0006, գաղտնաբառ՝ KZWX9SCT4LHK

Փաստաթղթի իսկությունը և վավերականությունը կարող է ստուգվել Կադաստրի կոմիտեի www.e-cadastre.am կայքէջի միջոցով

Կադաստրի կոմիտե

ՀԱՅԱՍՏԱՆԻ ՀԱՆՐԱՊԵՏՈՒԹՅՈՒՆ

ՎԿԱՅԱԿԱՆ

ԱՆՇԱՐԺ ԳՈՒՅՔԻ ՆԿԱՏՄԱՄԲ ԻՐԱՎՈՒՆՔՆԵՐԻ
ՊԵՏԱԿԱՆ ԳՐԱՆՑՄԱՆ

Կադաստրի
կոմիտե

Սույն վկայականով հաստատվում է 30 ապրիլի 2024 թվականին գույքի նկատմամբ իրավունքների պետական գրանցման միասնական մատյանում կատարված անշարժ գույքի նկատմամբ իրավունքի պետական գրանցումը հետևյալ տվյալներով.

1. ԳՐԱՆՑՎԱԾ ԻՐԱՎՈՒՆՔԻ ՍՈՒԲՅԵԿՏ(ՆԵՐ)

ՀՀ ՇԻՐԱԿԻ ՄԱՐԶԻ ԳՅՈՒՄՐԻ ՔԱՂԱՔԱՅԻՆ ՀԱՄԱՅՆՔ

2. ԱՆՇԱՐԺ ԳՈՒՅՔԻ ԳՏՆՎԵԼՈՒ ՎԱՅՐԸ ԵՎ ԱՆՎԱՆՈՒՄԸ

Մարզ Շիրակ, համայնք Գյումրի ք. Հ. Շիրազի փողոց 40/2 հողամաս

3. ԳՐԱՆՑՄԱՆ ՀԱՄԱՐ ՀԻՄՔ ՀԱՆԴԻՍԱՑԱԾ ՓԱՍՏԱԹՂԹԵՐԸ

ՀՀ կառավարության որոշում՝ 16/06/2006թ. թիվ 1089-Ն, ՀՀ Շիրակի մարզի Գյումրու համայնքի ղեկավարի որոշումներ՝ 23/02/2024թ. թիվ 539-Ա, 20/12/2023թ. թիվ 3196-Ա

4. ՀՈՂԱՄԱՍԻ ԲՆՈՒԹԱԳՐԵՐԸ

Կադաստրային ծածկագիրը՝ 08-001-0752-0171
Մակերեսի չափը (հա)՝ 0.001822
Նպատակային նշանակությունը՝ բնակավայրերի
Գործառնական նշանակությունը կամ հողատեսքը՝ Հասարակական կառուցապատման
Գրանցված իրավունքի տեսակը՝ ՍԵՓԱԿԱՆՈՒԹՅՈՒՆ

ՎԿԱՅԱԿԱՆ N 30042024-08-0048, գաղտնաբառ՝ IJYI1SMB1TCF

Փաստաթղթի իսկությունը և վավերականությունը կարող է ստուգվել Կադաստրի կոմիտեի www.e-cadastre.am կայքէջի միջոցով

5. ՇԻՆՈՒԹՅՈՒՆՆԵՐԻ ԲՆՈՒԹԱԳՐԵՐԸ

1) Նպատակային նշանակությունը՝

2) Բնութագրերը ըստ առանձին շինությունների՝

Հ/Հ	Կադաստրային ծածկագիր	Տեսակ	Մակերես	Գրանցված իրավունքի տեսակ

Լրացուցիչ նշումներ և տեղեկություններ

Գրանցումը իրականացնող պաշտոնատար անձի անունը, ազգանունը՝ Կարեն Խաչատրյան

Զբաղեցրած պաշտոնը՝ Շիրակի մարզային ստորաբաժանման անշարժ գույքի գլխավոր ռեգիստր

ՎԿԱՅԱԿԱՆ N 30042024-08-0048, գաղտնաբառ՝ IJYI1SMB1TCF

Փաստաթղթի իսկությունը և վավերականությունը կարող է ստուգվել Կադաստրի կոմիտեի www.e-cadastre.am կայքէջի միջոցով

Կադաստրի կոմիտե

	# ՀՈՂԱՄԱՍԻ ՀԱՏԱԿԱԳԻԾ	Թվ 1
Սեփականատեր	Շիրակի մարզ, Գյումրի Համայնք	Հաստատում եմ ___.___.2023թ.
Գյումրի համայնք	Մարզ, համայնք, հասցե	Համայնքի ղեկավար Կ.Տ.
		Վարդգես Սամսոնյան
	Հողահատվածների թիվը	անուն, ազգանուն, հայրանուն

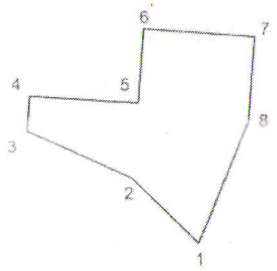

Մակերես հա	0.001822 քմ
Ծածկագիր	08-001-0752-0004, 0075
Նպատակային նշանակություն	Բնակավայրերի
Գործառնական նշանակություն	Բնակելի կառուցապատման

Լրացուցիչ նշումներ.

Հողամասի

Բրգագագաթային (թեկուզաթ) կետեր	Կոորդինատներ Y	Կոորդինատներ X	Գծային չափերը (մ)
1	4517658.77	8402411.16	2.52
2	4517660.57	8402409.40	3.17
3	4517661.92	8402406.53	0.95
4	4517662.87	8402406.61	3.00
5	4517662.62	8402409.60	2.00
6	4517664.62	8402409.76	3.00
7	4517664.37	8402412.75	2.30
8	4517662.08	8402412.56	3.59
1	4517658.77	8402411.16	

Մասշտաբ 1:500

Որակավորում ունեցող անձ	Գրիգոր Ավետիսյան
Որակավորման վկայականի համարը	016
Ստորագրություն	
Իրավաբանական անձի անվանումը	«ՀՍ ՖՈՐՍԱՏ ՍԹԱՅԼ» ՍՊԸ
ՀՎՀՀ	5538206
Ստորագրություն	
ամիս ամսաթիվ — չափագրության	
ամիս ամսաթիվ — հատակագծի կազմման	24.03.23

Կ.Տ.

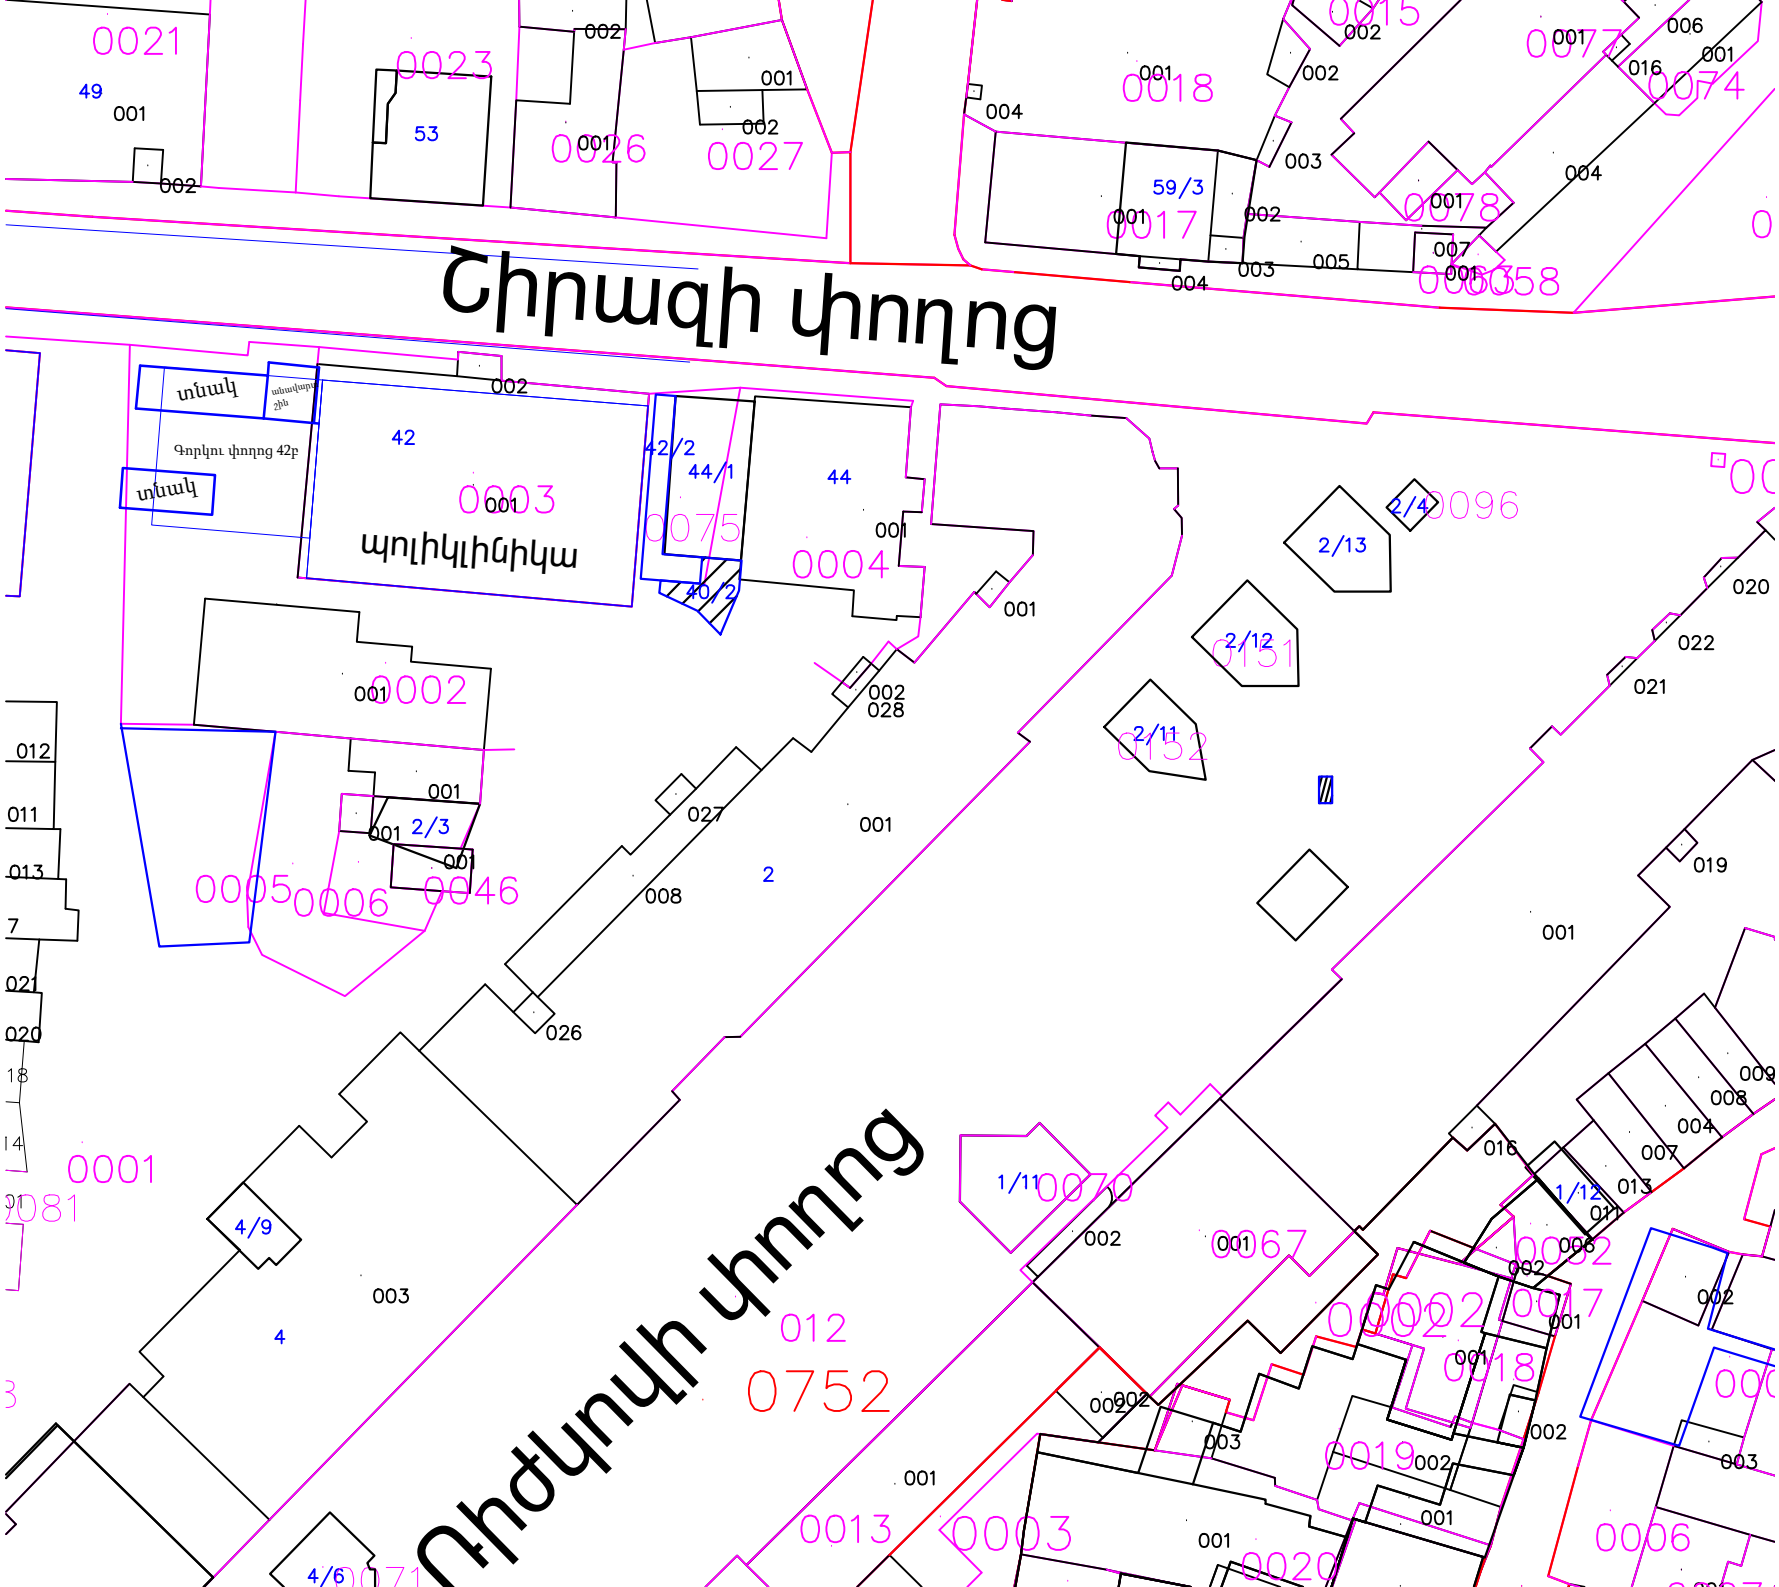
Շիրազի փողոց
Ռիժկովի փողոց
տնակ
տնակ
Գորկու փողոց 42բ
42
42/2
44/1
44
40/2
պոլիկլինիկա
0003
0004
0075
0002
0005
0006
0046
0021
0023
0026
0027
0018
0017
0015
0077
0074
0078
0096
0151
0152
0070
0067
0012
0752
0013
0003
0020
0019
0018
0006
0001
0081
2/13
2/12
2/11
2/4
2/3
1/11
1/12
4/9
4/6
59/3
49
53
2