

ԲՆԱԿԵԼԻ ՀԱՄԱԼԻՐԻ ԷՍՔԻԶԱՅԻՆ ԱՌԱՋԱՐԿ

Հասցե՝ Մարզ Շիրակ, համայնք Գյումրի ք. Գ. Նժդեհի փողոց 9/10



ԲԱՑԱՏՐԱԳԻՐ

ԹԵՐԹԵՐԻ ԱՆՎԱՆԱՑԱՆԿ

Էսքիզային առաջարկը մշակվել է համաձայն պատվիրատուի կողմից տրված տեխնիկական առաջադրանքի հ. 27012021-08-0039 (տրված 27.01.2021թ.) վկայականով տրված հողատարածքի սահմաններում: Հասցեն Շիրակի մարզ, համայնք Գյումրի ք. Գ.Նժդեհի փողոց 9/10 : Համաձայն առաջադրանքի նախագծվեց բազմաֆունցիոնալ բնակելի համարիոր մեկ ստորգետնյա և հինգ վերգետնյա հարկերով:

Համալիրը կազմված է տաս մասնաշենքից, որոնք իրարից անջատված են դեֆորմացիոն կարանով:

Համալիրի նկուղային հարկերը նախատեսված է ավտոկայանատեղի թվով 155 ավտոտրանսպորտի համար: Բնակելի համալիրը ունի տաս մուտք, բնակելի մուտքերը նախատեսված է ներքին բակից: Համալիրի Մհեր Մկրտչյան փողոցի կողմից առաջին հարկը նախատեսված են հասարակական սպասարկման և գրասենյակային տարածքների համար: Համալիրում նախատեսված է թվով 290 բնակարան՝ մեկ, երկու և երեք ննջարաններով: Համալիրում նախատեսված է տաս հիմնական աստիճանավանդակ, յուրաքանչյուրում մեկ վերելակ:

Արտաքին երեսապատումը նախատեսված է իրականացնել տրավերտինե, տուֆե և բազալտե սալերի համադրությամբ:


Ներքին հարդարման նյութերը ընդհանուր օգտագործման տարածքներում գիպսաստվարաթուղթ, լատեքսային ներկ, երեսապատման սալիկներ:

Տանիքները հարթ են օգտագործվող, ջրահեռացումը ներքին: Տարածքը նախատեսվում է բարեկարգել և կանաչապատել:

ՏԵԽՆԻԿԱԿԱՆ ՑՈՒՑԱՆԻՇՆԵՐ

Հողահատկացման մակերեսը՝	12,926.0ք.մ.-100%
Կառուցապատման մակերեսը՝վերգետնյա շինության/	5,660.0ք.մ.-44.0%
Անջրաթափանց մակերևույթներ որից	9,226.0ք.մ.-71.0%
Կառուցապատում	5,660.0ք.մ.-44.0%
Ասֆալտբետոնյա ճանապարհներ, Թեթահարթակներ, Մայթեր	3,566.0ք.մ.-27.0%
Կանաչ մակերևույթներ	3,700.0ք.մ.-29.0%



			ԲՆԱԿԵԼԻ ՀԱՄԱԼԻՐԻ ԷՍՔԻԶԱՅԻՆ ԱՌԱՋԱՐԿ		
			ԷՍՔԻԶԱՅԻՆ ԱՌԱՋԱՐԿ	ՓՈՒԼ	ԹԵՐԹ
				ԷԱ	Ժ-1
			Թրեթերի անվանացանկ, բացատրագիր	ԹԵՐԹԵՐ	
				8	

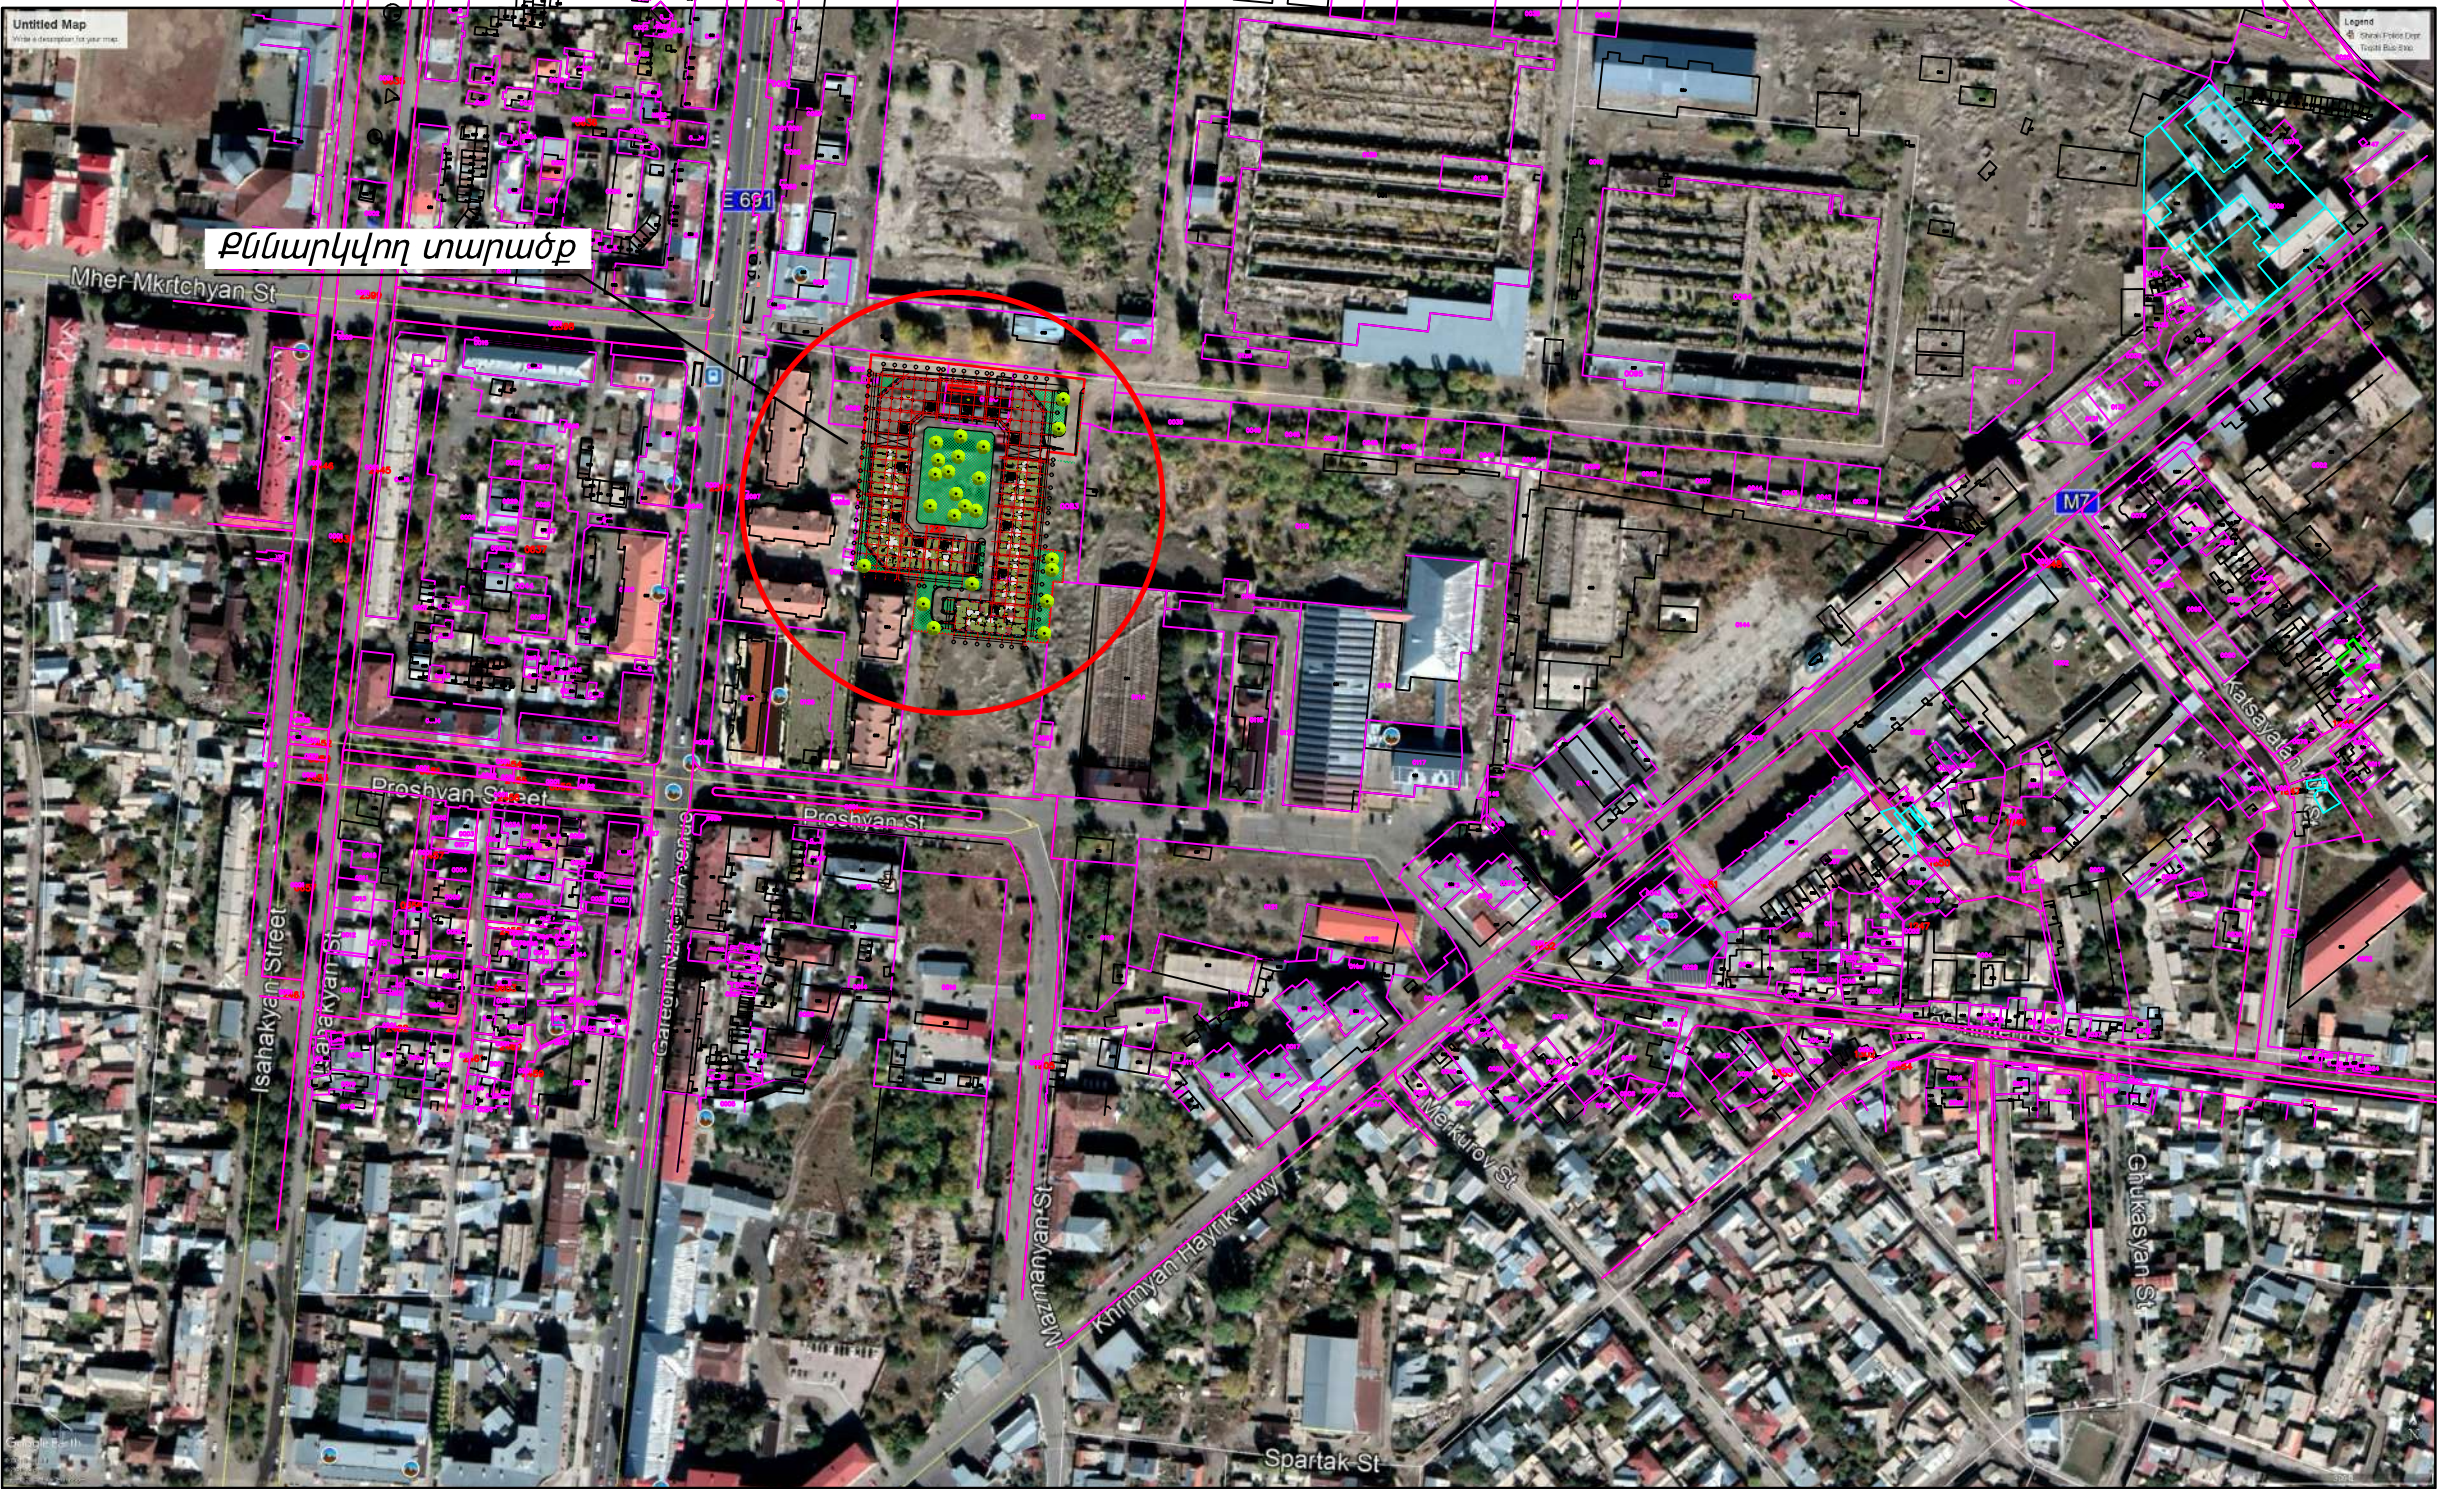

			ԲՆԱԿԵԼԻ ՀԱՄԱԼԻՐԻ ԷՍՔԻԶԱՅԻՆ ԱՆՈՋԱՐԿ			
			ԷՍՔԻԶԱՅԻՆ ԱՆՈՋԱՐԿ	ՓՈՒԼ	ԹԵՐԹ	ԹԵՐԹԵՐ
				ԷԱ	Ճ-2	8
			Գլխավոր հատակագիծ Մ 1:4000			





			ԲՆԱԿԵԼԻ ՀԱՄԱԼԻՐԻ ԷՍՔԻԶԱՅԻՆ ԱՌԱՋԱՐԿ		
			ԷՍՔԻԶԱՅԻՆ ԱՌԱՋԱՐԿ	ՓՈՒԼ	ԹԵՐԹ
				ԷԱ	Ծ-3
			ԹԵՐԹԵՐ		
			8		
			Գլխավոր հատակագիծ Մ 1:1000		

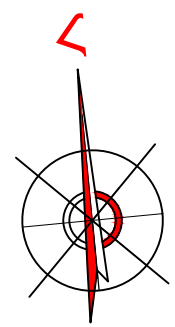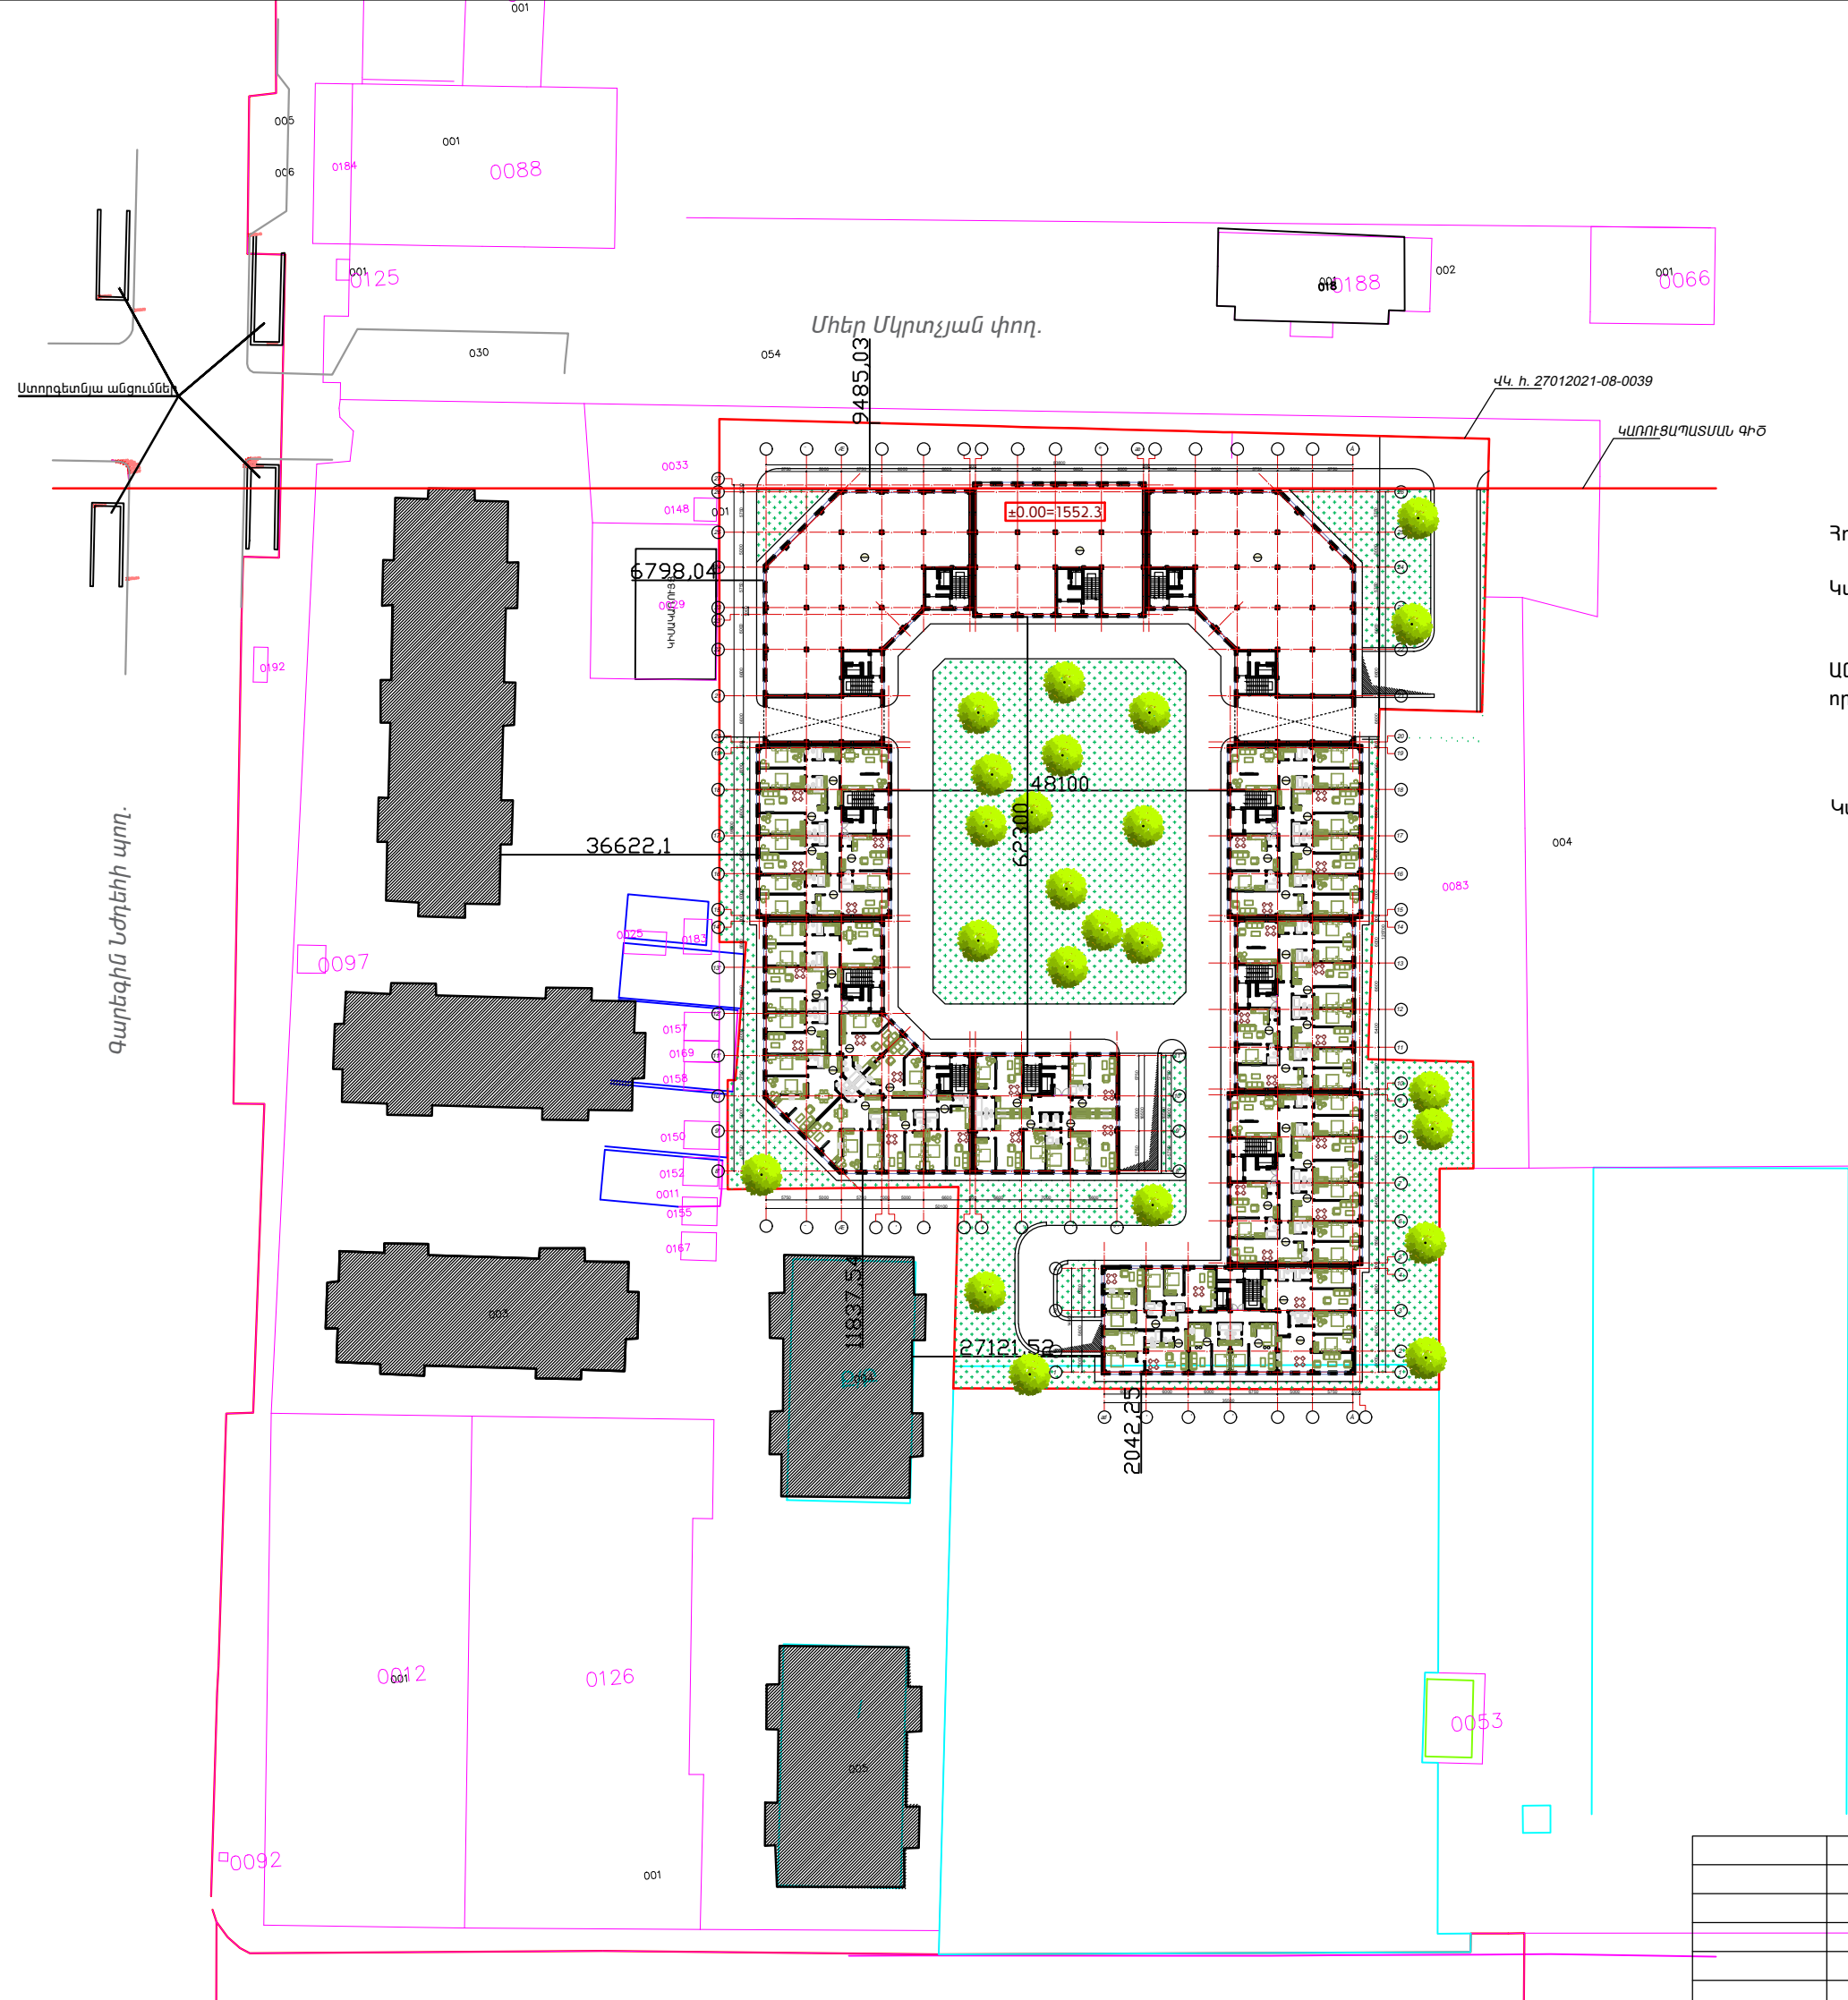



ՏԵԽՆԻԿԱԿԱՆ ՑՈՒՑԱՆԻՇՆԵՐ

Հողահատկացման մակերեսը՝	12,926.0ք.մ.-100%
Կառուցապատման մակերեսը/վերգետնյա շինության/	5,660.0ք.մ.-44.0%
Անջրաթափանց մակերևույթներ որից	9,226.0ք.մ.-71.0%
Կառուցապատում	5,660.0ք.մ.-44.0%
Ասֆալտբետոնյա ճանապարհներ, Թեթևադրժակներ, Մայրեր	3,566.0ք.մ.-27.0%
Կանաչ մակերևույթներ	3,700.0ք.մ.-29.0%



			..	æ	ææ	Սæ	æ	·	È
			Սæ	æ	·	È	Ô Ì	È	È È
								5-4	8
			Գլխավոր հատակագիծ	1:1000					

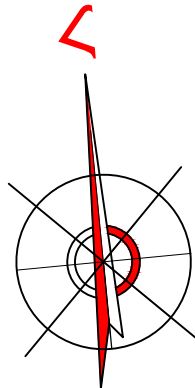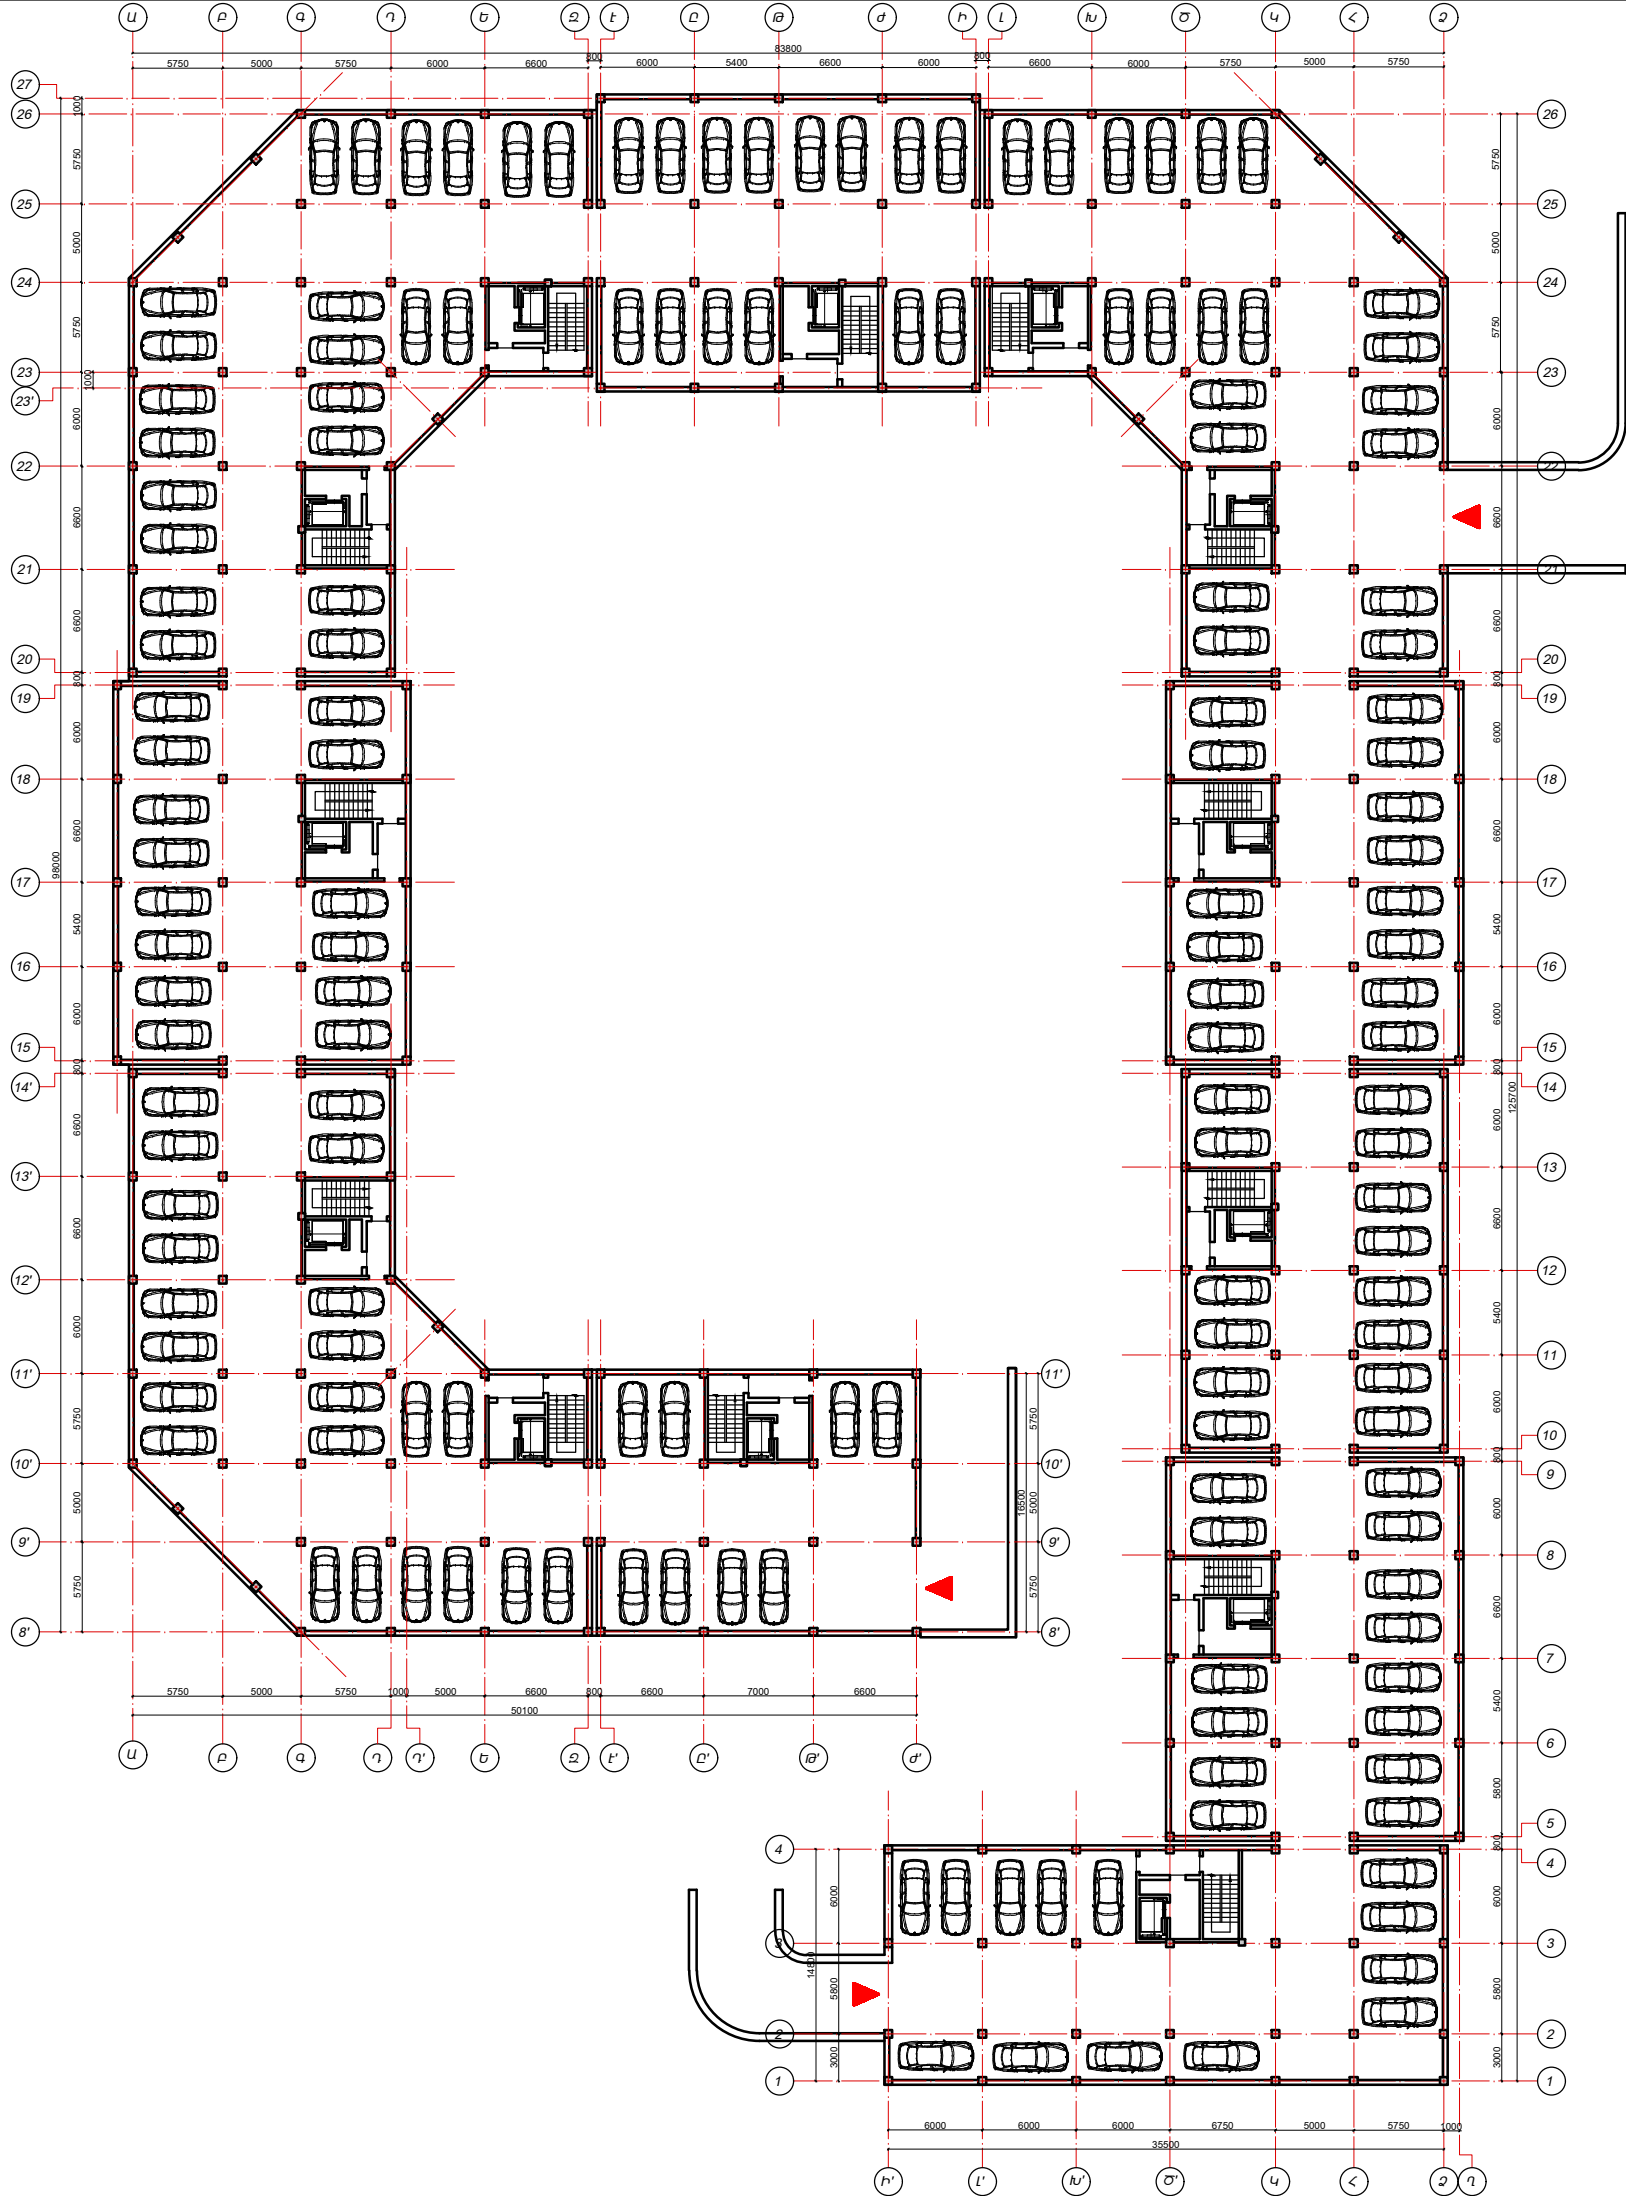

			ԲՆԱԿԵԼԻ ՀԱՄԱԼԻՐԻ ԷՍՔԻԶԱՅԻՆ ԱՌԱՋԱՐԿ		
			ԷՍՔԻԶԱՅԻՆ ԱՌԱՋԱՐԿ	ՓՈՒԼ	ԹԵՐԹ
				ԷԱ	Ճ-5
			Նկարչային հարկի հատակագիծ Մ 1:500		
					8

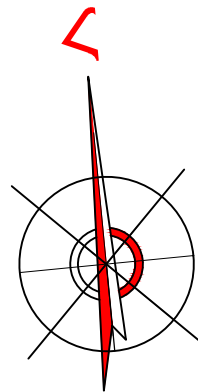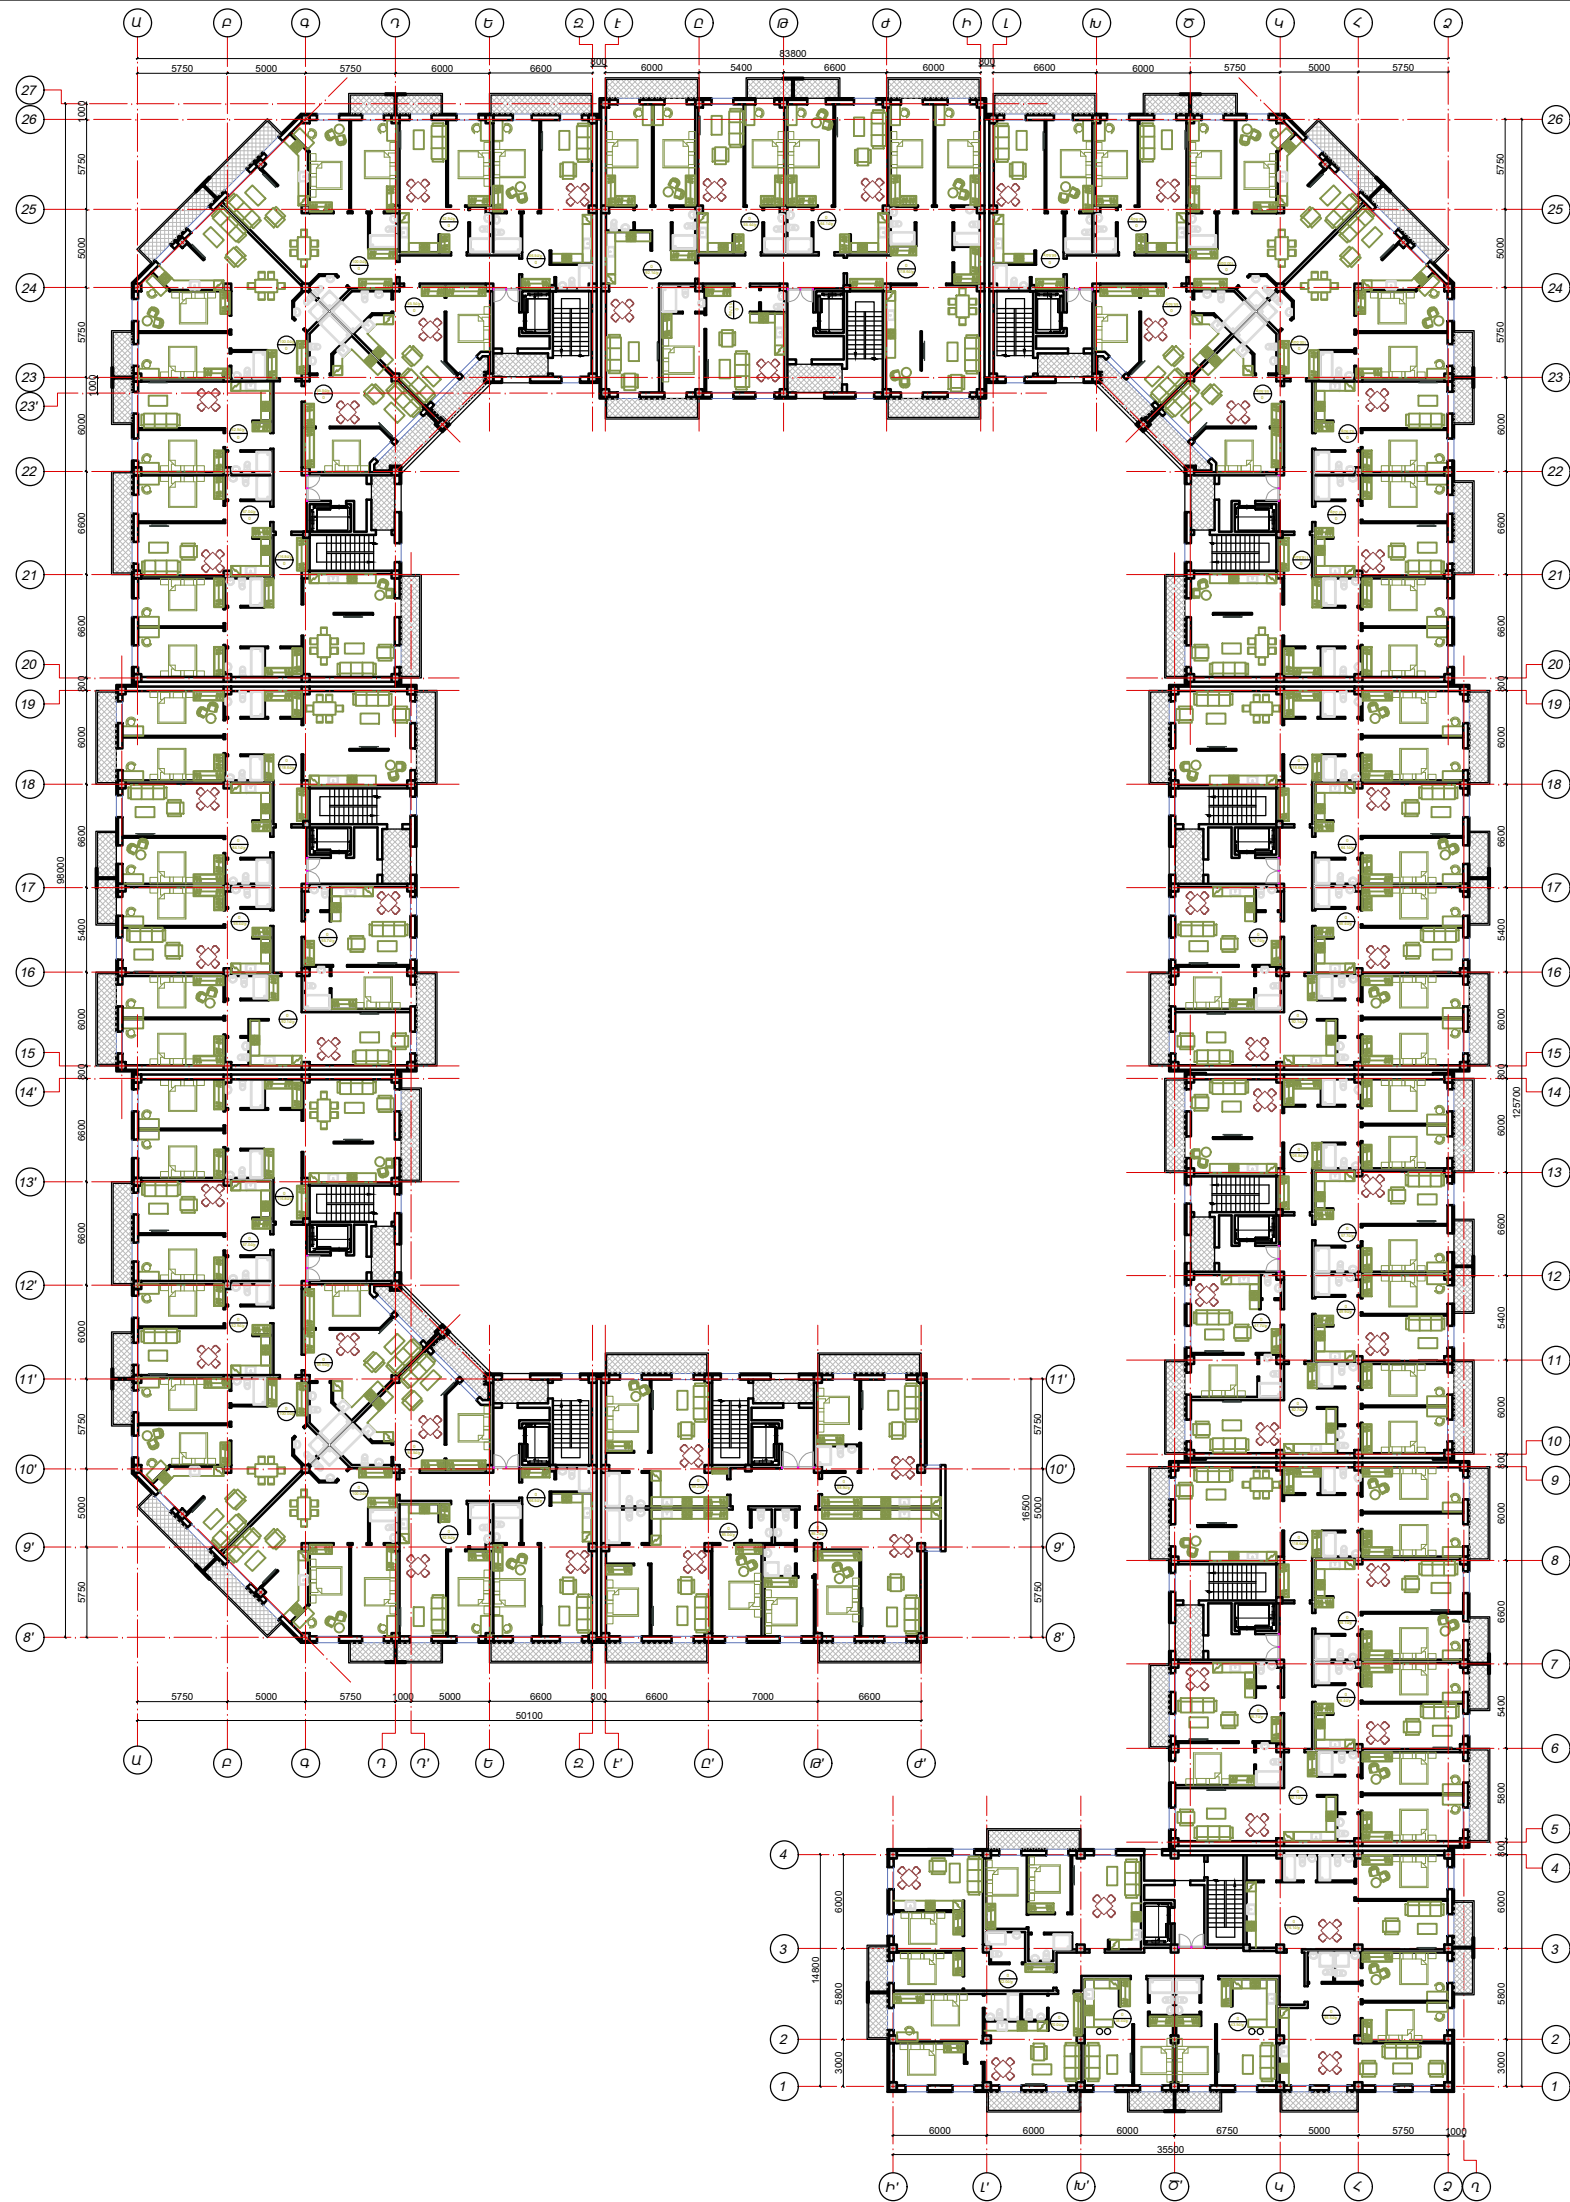

			ԲՆԱԿԵՆԻ ՀԱՄԱԼԻՐԻ ԷՍՔԻԶԱՅԻՆ ԱՌԱՋԱՐԿ			
			ԷՍՔԻԶԱՅԻՆ ԱՌԱՋԱՐԿ	ՓՈՒԼ	ԹԵՐԹ	ԹԵՐԹԵՐ
				ԷԱ	Ճ-7	8
			Տիպարային հարկի հատակագիծ Մ 1:500			

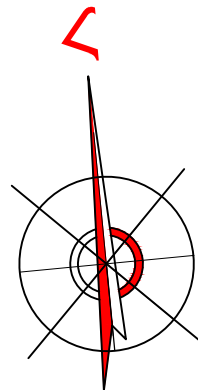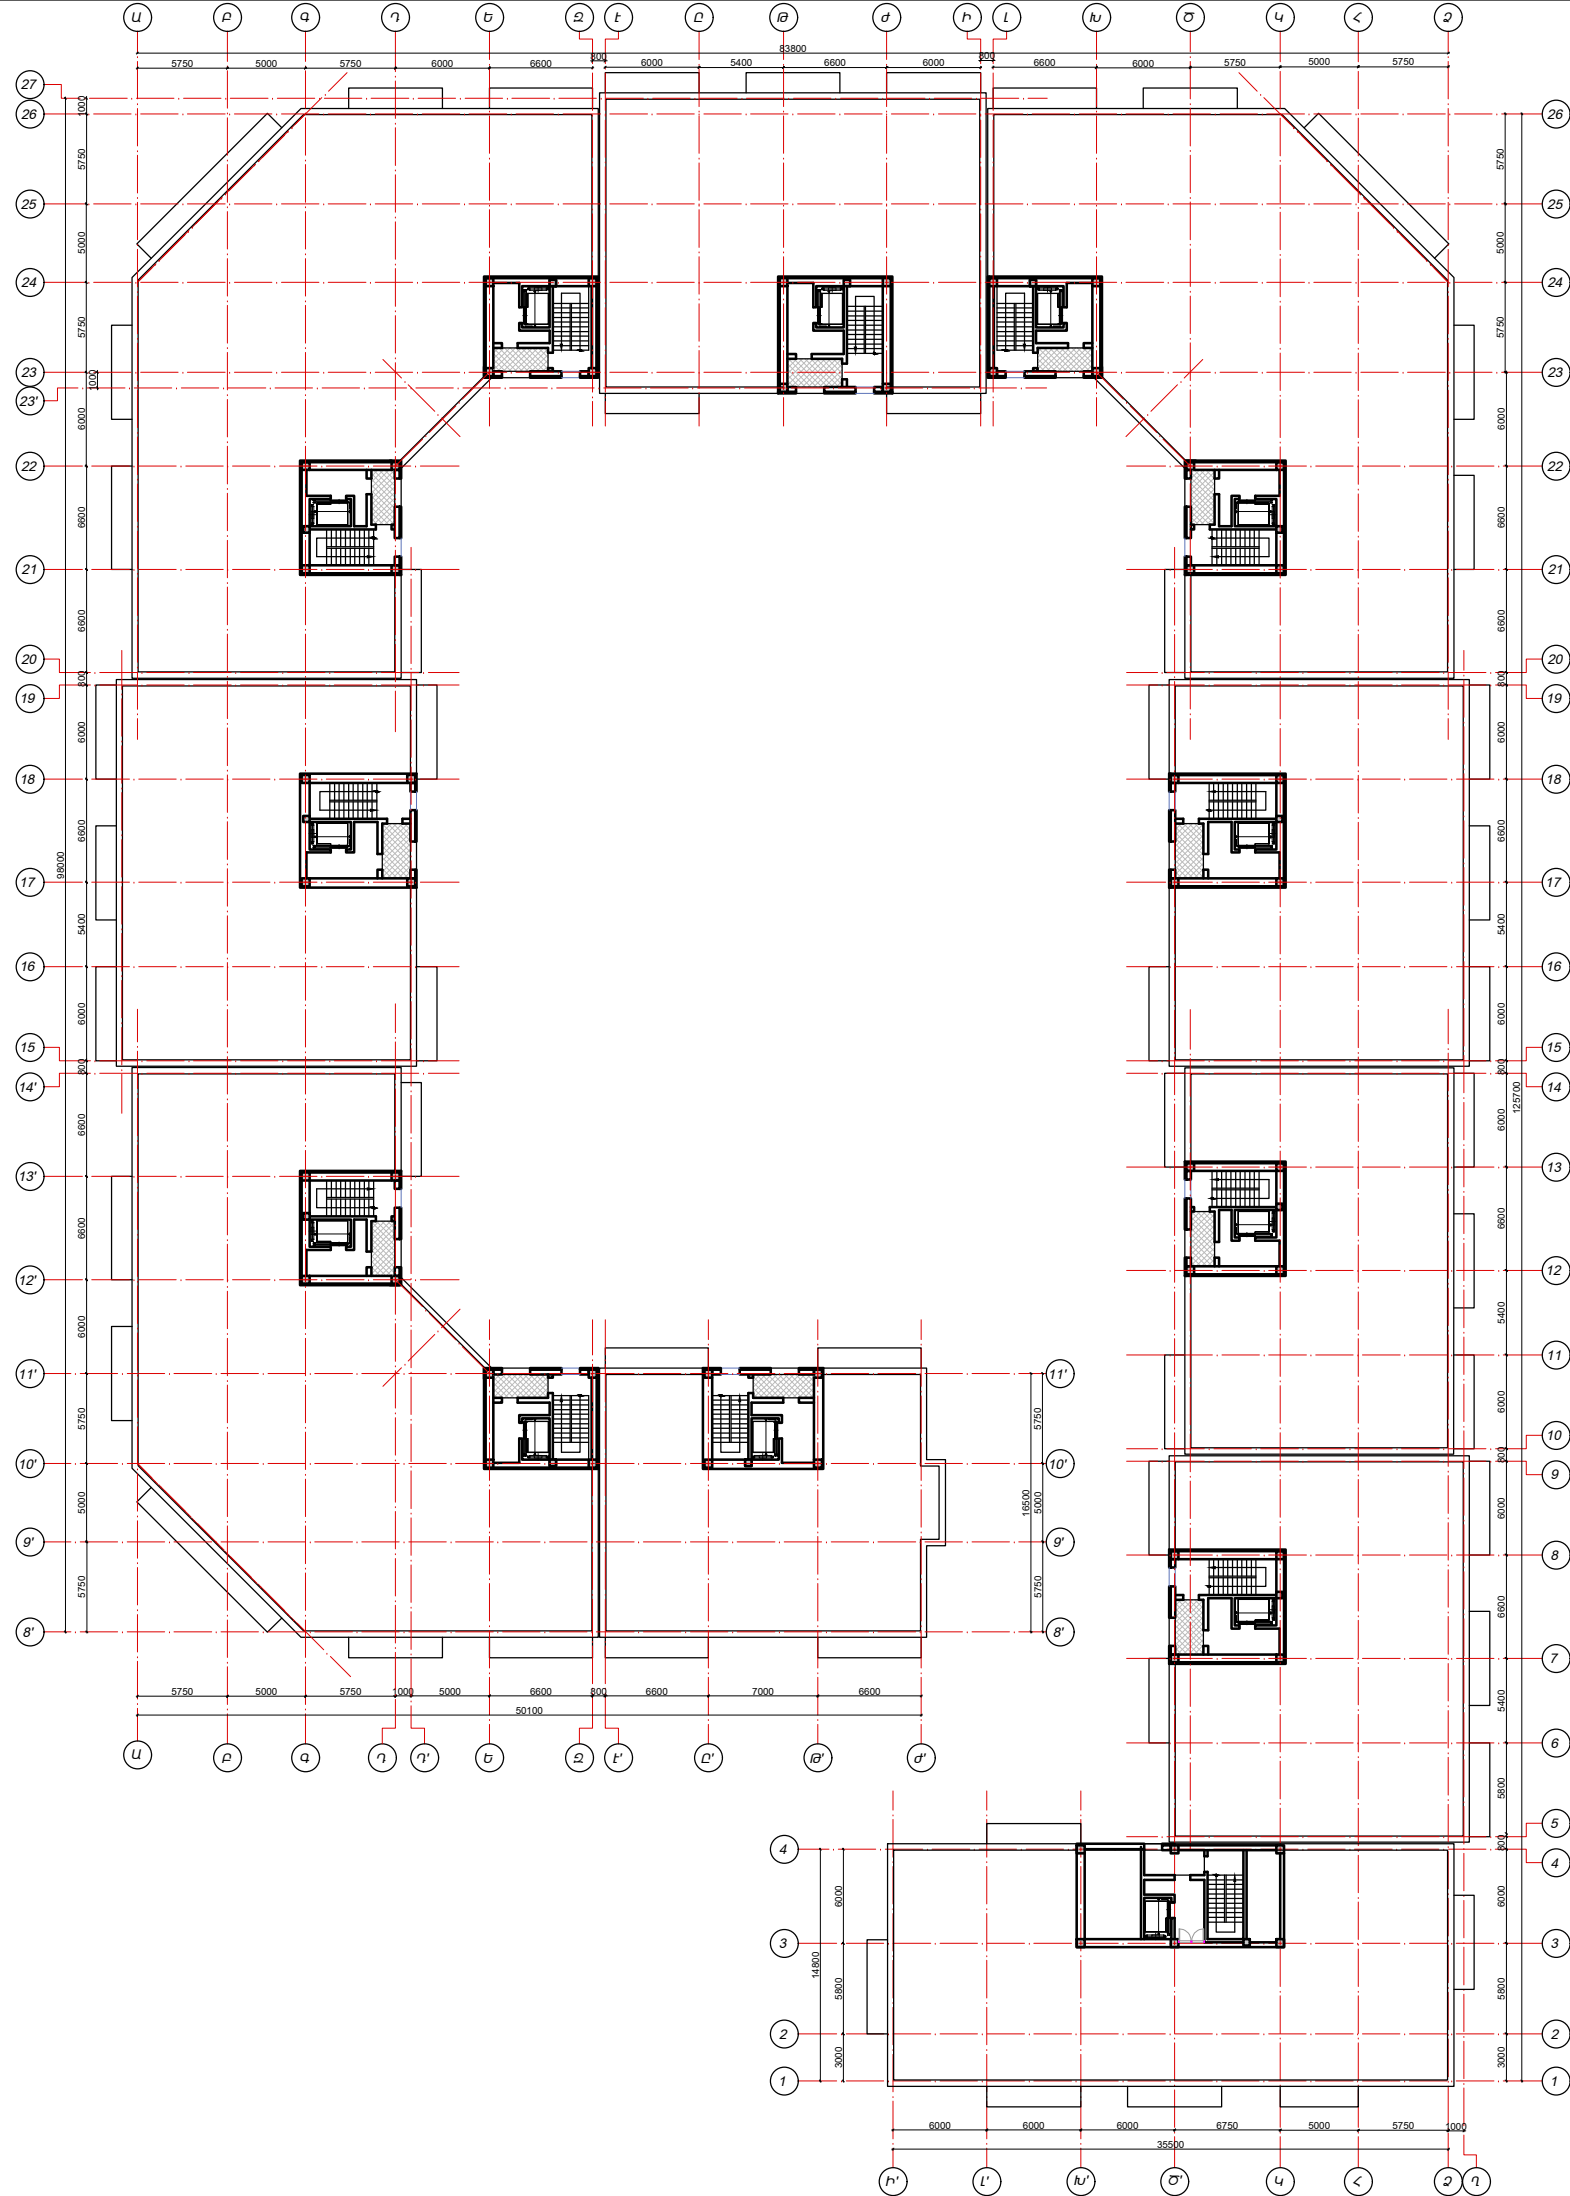

			ԲՆԱԿԵԼԻ ՀԱՄԱԼԻՐԻ ԷՍՔԻԶԱՅԻՆ ԱՌԱՋԱՐԿ			
			ԷՍՔԻԶԱՅԻՆ ԱՌԱՋԱՐԿ	ՓՈՒԼ	ԹԵՐԹ	ԹԵՐԹԵՐ
				ԷԱ	Ճ-Ց	Ց
			Տանիքի հատակագիծ Մ 1:500			



Ճակատ 1-26 Մ 1:400



Ճակատ 27-1 Մ 1:400



Ճակատ 2-Ա Մ 1:400

			ԲՆԱԿԵԼԻ ՀԱՄԱԼԻՐԻ ԷՍՔԻԶԱՅԻՆ ԱՆՈՋԱՐԿ		
			ԷՍՔԻԶԱՅԻՆ ԱՆՈՋԱՐԿ	ՓՈՒԼ	ԹԵՐԹ
				ԷԱ	Ճ-9
			Ծանոթություններ Մ 1:400		
					8



Ճակատ բակի կողմից 26-1 /կտրվածք/ Մ 1:400



Ճակատ բակի կողմից 12-26 /կտրվածք/ Մ 1:400




Ճակատ Ա-2 Մ 1:400

			ԲՆԱԿԵՆԻ ՀԱՄԱԼԻՐԻ ԷՍՔԻԶԱՅԻՆ ԱՆՈՋԱՐԿ		
			ԷՍՔԻԶԱՅԻՆ ԱՆՈՋԱՐԿ	ՓՈՒԼ	ԹԵՐԹ
				ԷԱ	Ճ-10
			ԺԵՐԹԵՐ		
			8		
			Ճակատներ Մ 1:400		



Ճակատ բակի կողմից Ա-2 /կտրվածք/ Մ 1:400

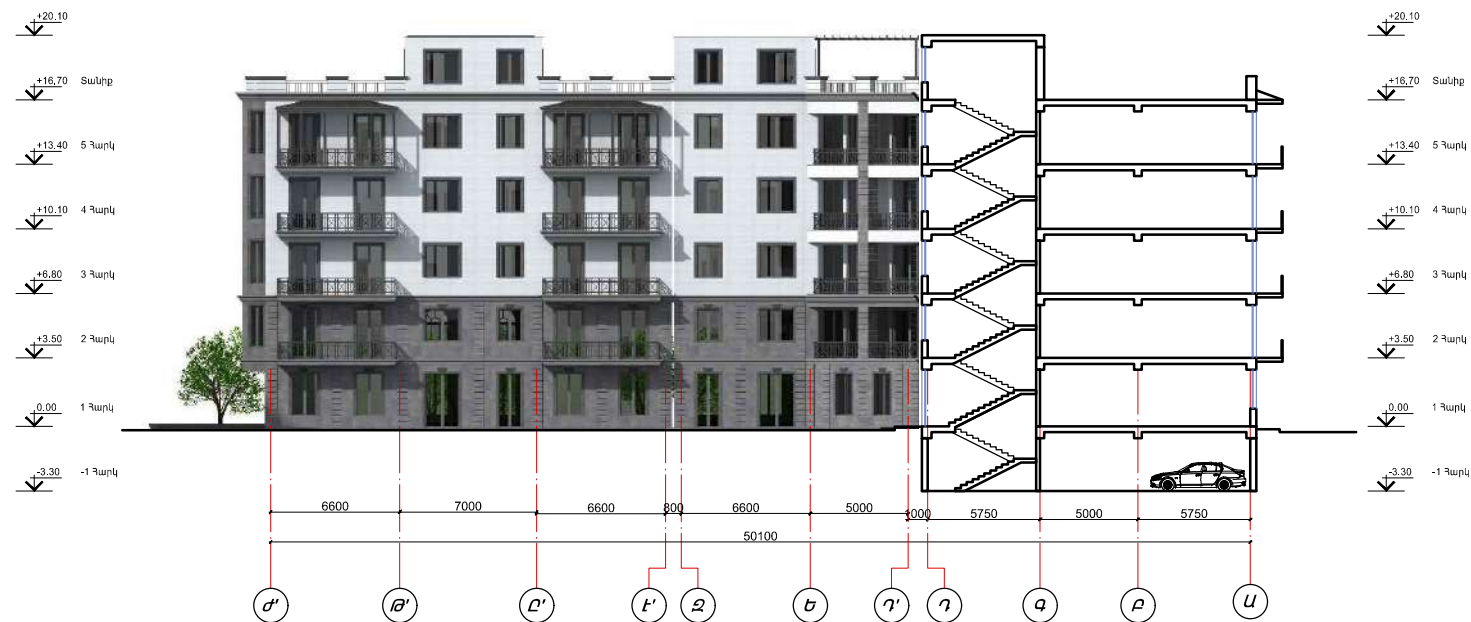

Ճակատ բակի կողմից Ժ-Ա /կտրվածք/ Մ 1:400

			ԲՆԱԿԵԼԻ ՀԱՄԱԼԻՐԻ ԷՍՔԻԶԱՅԻՆ ԱՌԱՋԱՐԿ			
			ԷՍՔԻԶԱՅԻՆ ԱՌԱՋԱՐԿ	ՓՈՒԼ	ԹԵՐԹ	ԹԵՐԹԵՐ
				ԷԱ	Ճ-11	8
			Ճակատներ Մ 1:400			







