


Таблица 1

Floor		Room	Object	Material	Dimensions	
1st floor						
		1.Memorial Room				
	Wall 1		Wall	Drywall	3705 mm x 4000 mm, Page #5	
		2.The Soviet Sitizen				
	Wall 2		Wall	Drywall	4000 mm x 4000mm, page #05	
	Arch wall 1, Arch wall 2		Wall in the arch	Drywall	2700 mm x 3500 mm, 3900 mm x 3500 mm.	
		3. Finding Modernity				
	Wall 3		Wall	Drywall	4380 mm x 4000 mm, Section R-S, Page #5	
	Arch wall 1, Arch wall 2		Wall	Drywall	3960 mm x 3500 mm , 2700 mm x 3500 mm. Page #07	
		4. Landscape and Nation				
	Wall 4		Wall	Drywall	6538 mm x 4000mm, Page #08	
2nd floor						
		5. Color and form				
	Wall 5		Wall	Drywall	7900 mm x 3540 mm - Page #15	
	Wall with display case 1		Wall with display case	Drywall	Page #15 Sections: M1-N, M-M1.	
		7. Memory				
		8. Picturing the world				
	Wall with display case 2		Wall	Drywall	Page #16, Section: A-B, B-C.	
		9. Womanhood				
	Wall 6		Wall	Drywall	6090 mm x 3540mm, 5650 mm x 3540 . Page #17	
		9. Toghetherness				

План с новыми перегородками и выставочным оборудованием. 1-й этаж.
Plan with new walls and display cases. 1st floor.

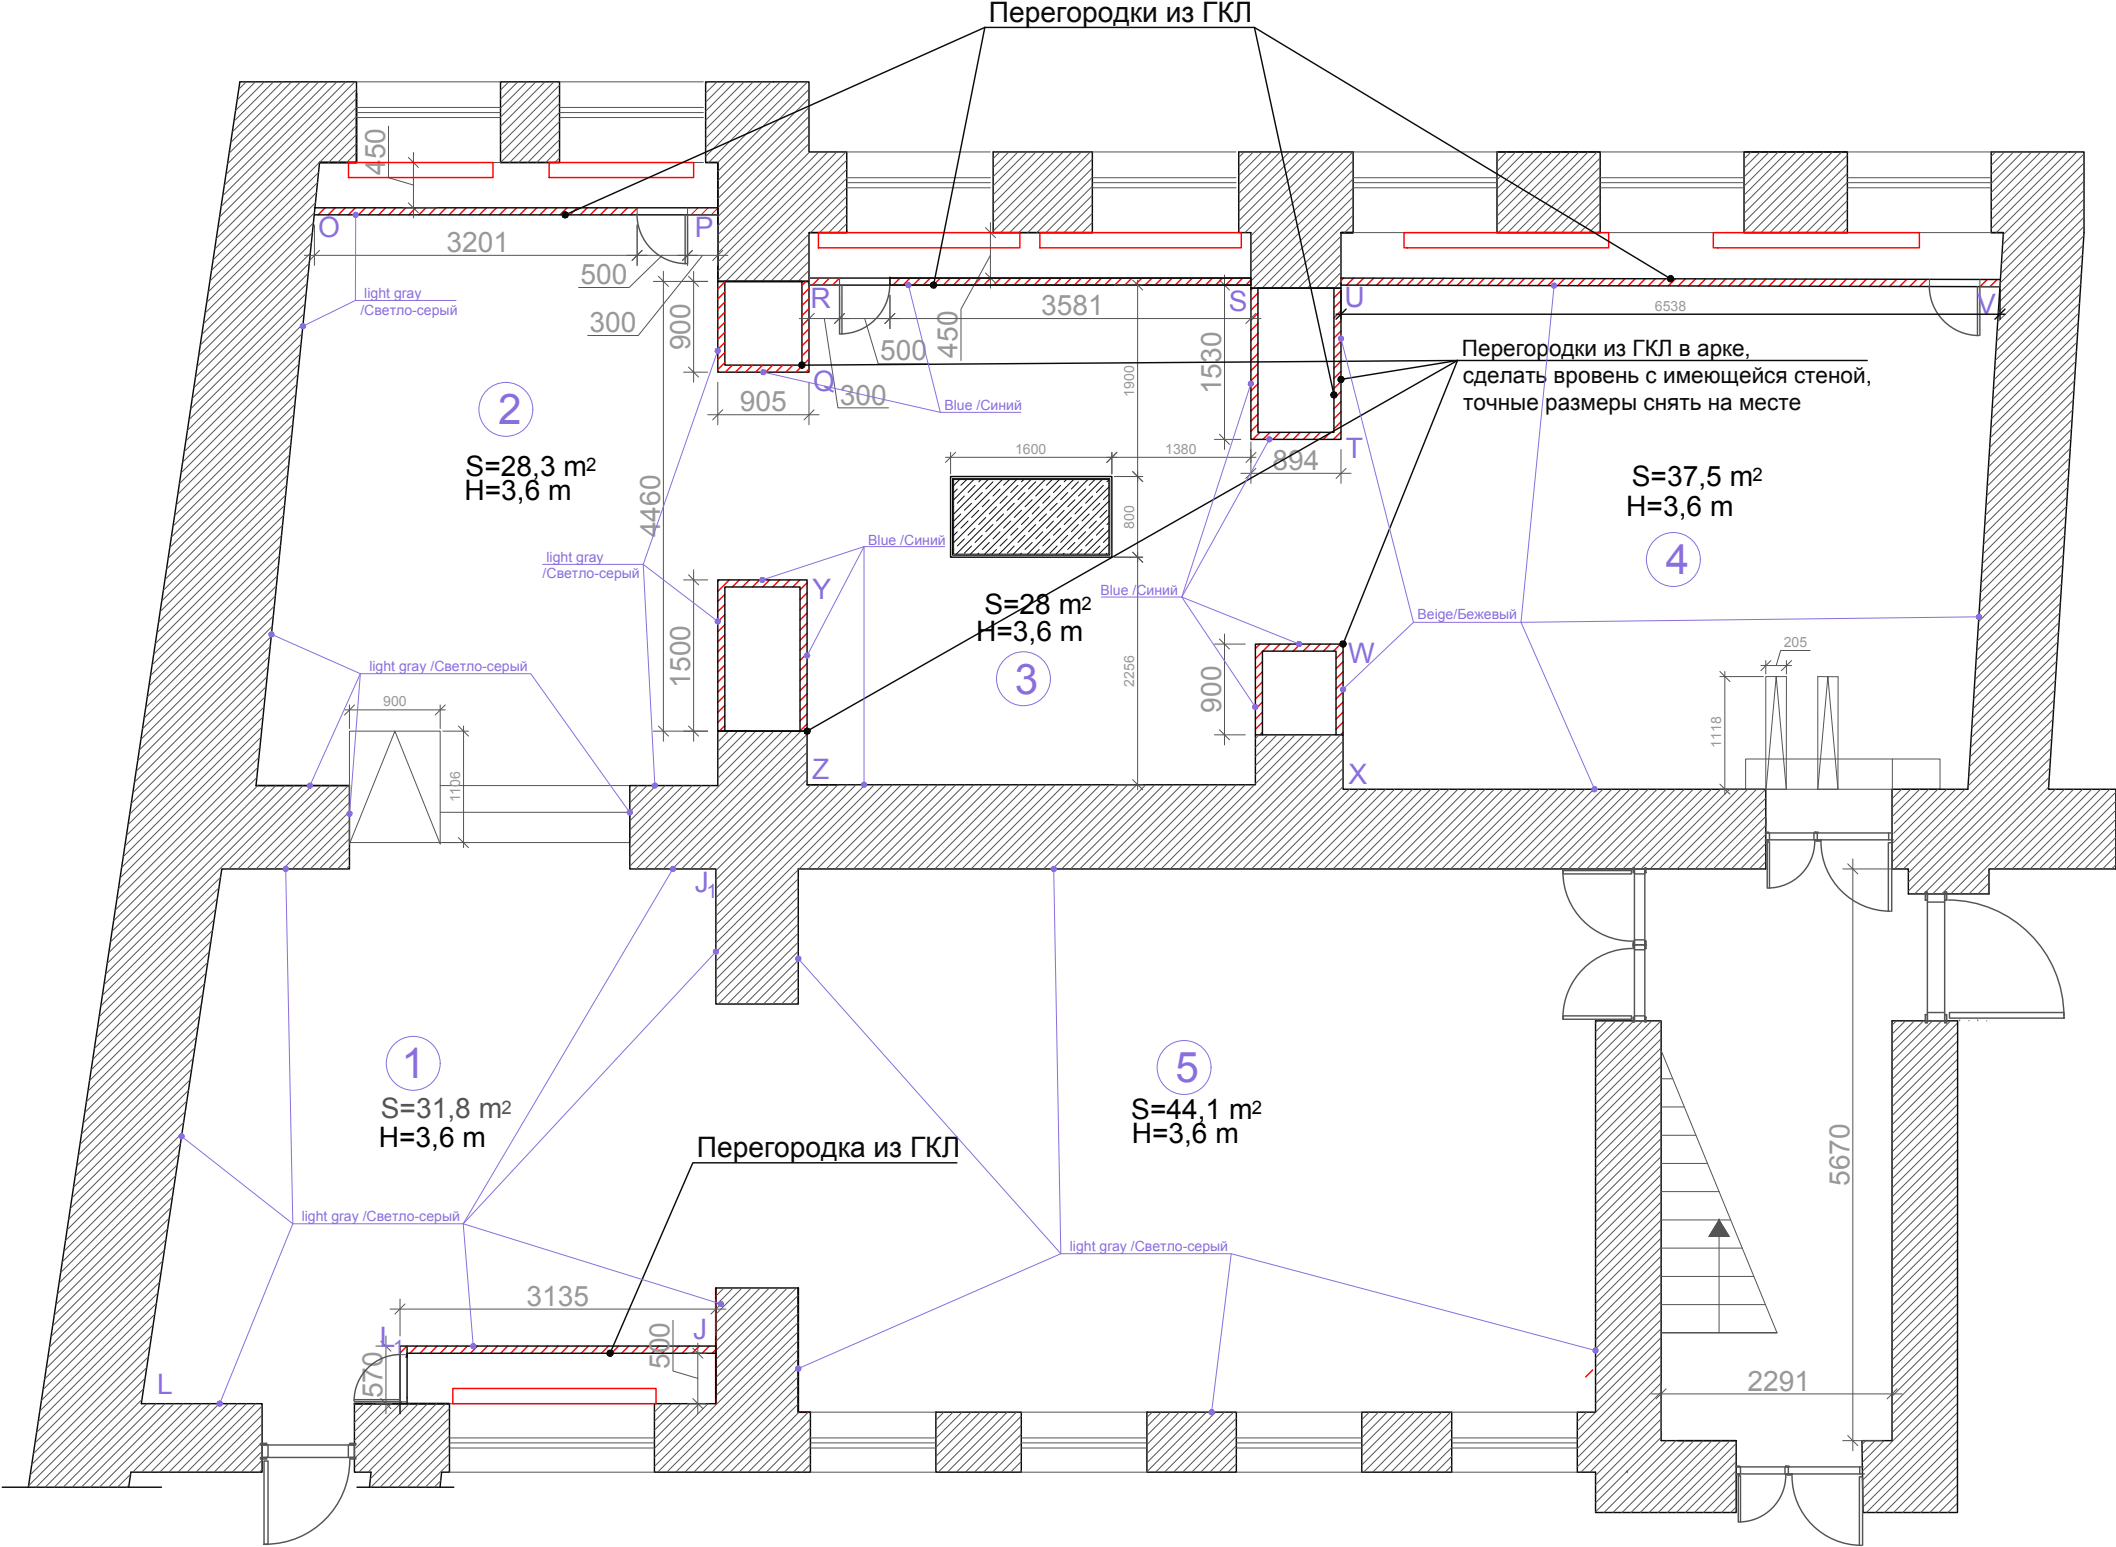


Explication	
1	MEMORIAL ROOM
2	THE SOVIET SITIZEN
3	FINDING MODERNITI
4	LANDSCAPE AND NATION
5	TEMPORARY EXHIBITION



Инв. N подл.	Подпись и дата	Взам. инв. N	

						Заказчик:			18/09-20			
						ASLAMAZYAN SISTERS MUSEUM						
Изм.	Кол.уч.	Лист	№ док.	Подп.	Дата	INTERIOR DESIGN PROJECT			Стадия	Лист	Листов	
Architect	Sofoyan G A								Detailed Design	02		

Развертки стен. 1-й этаж. Section. 1st floor
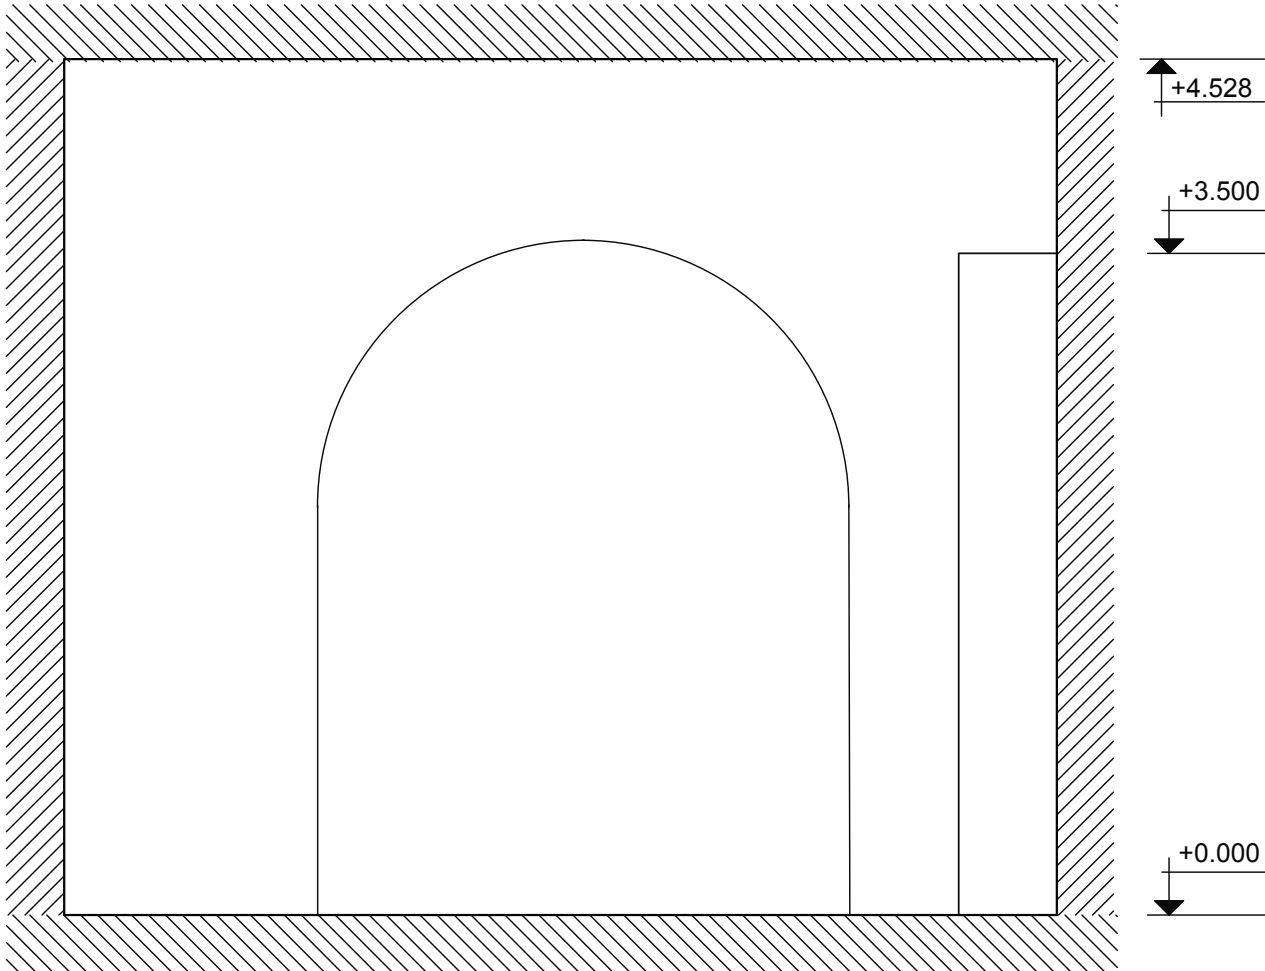
$$\underline{J_1 - J}$$


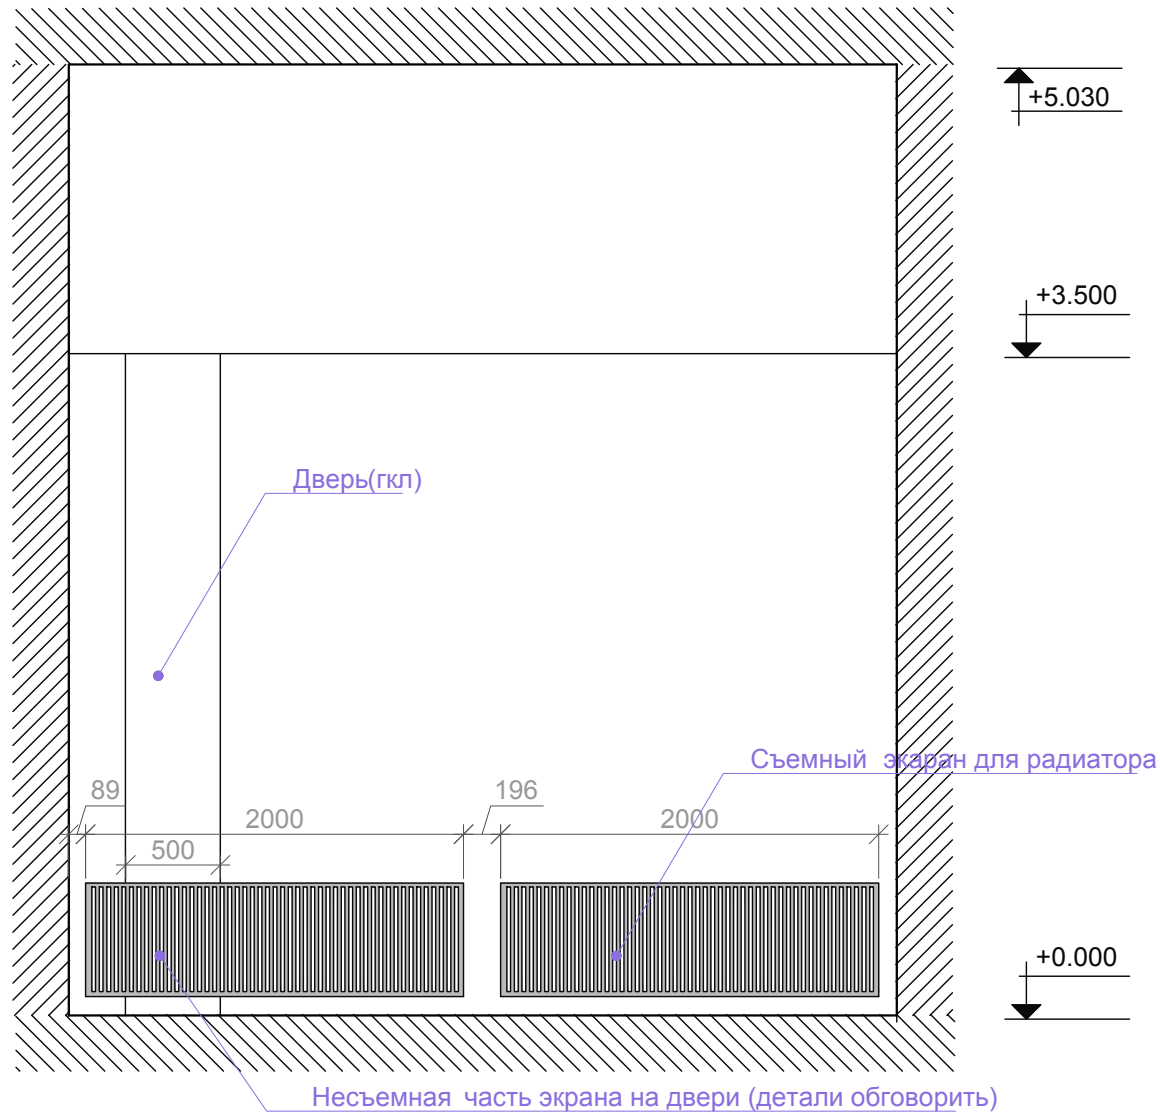
J-L₁-L

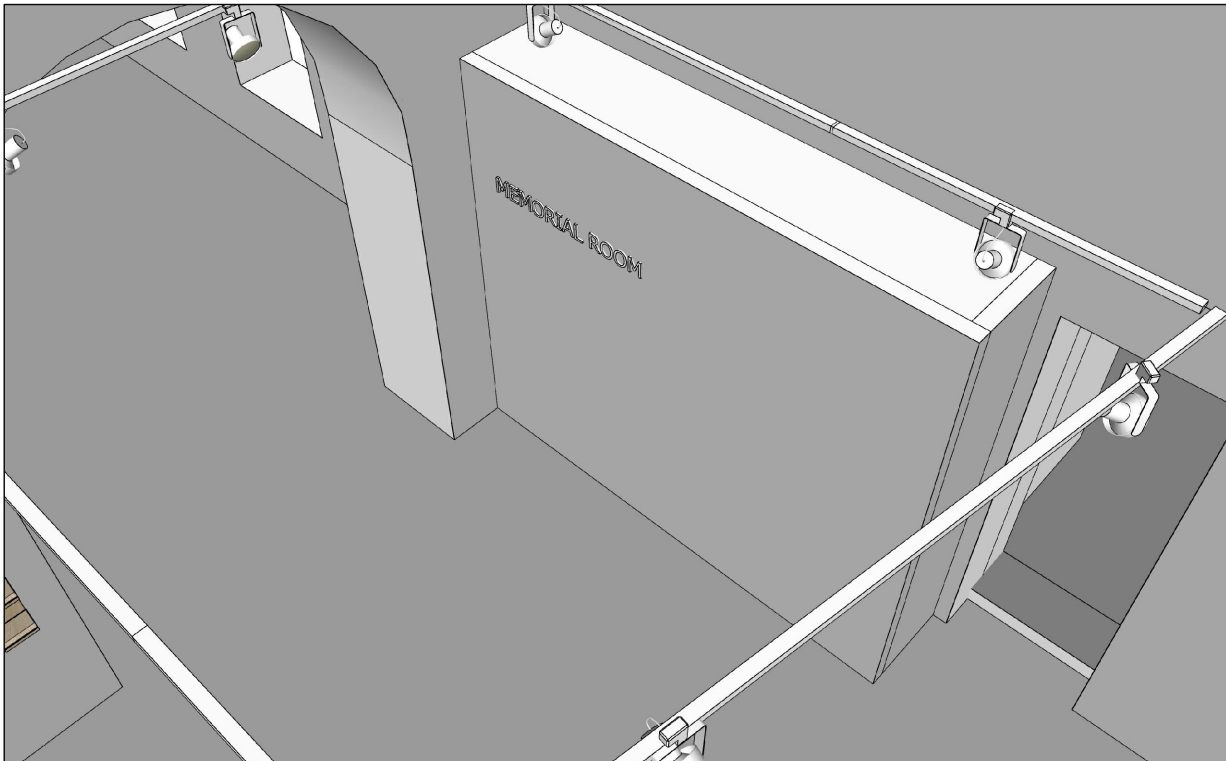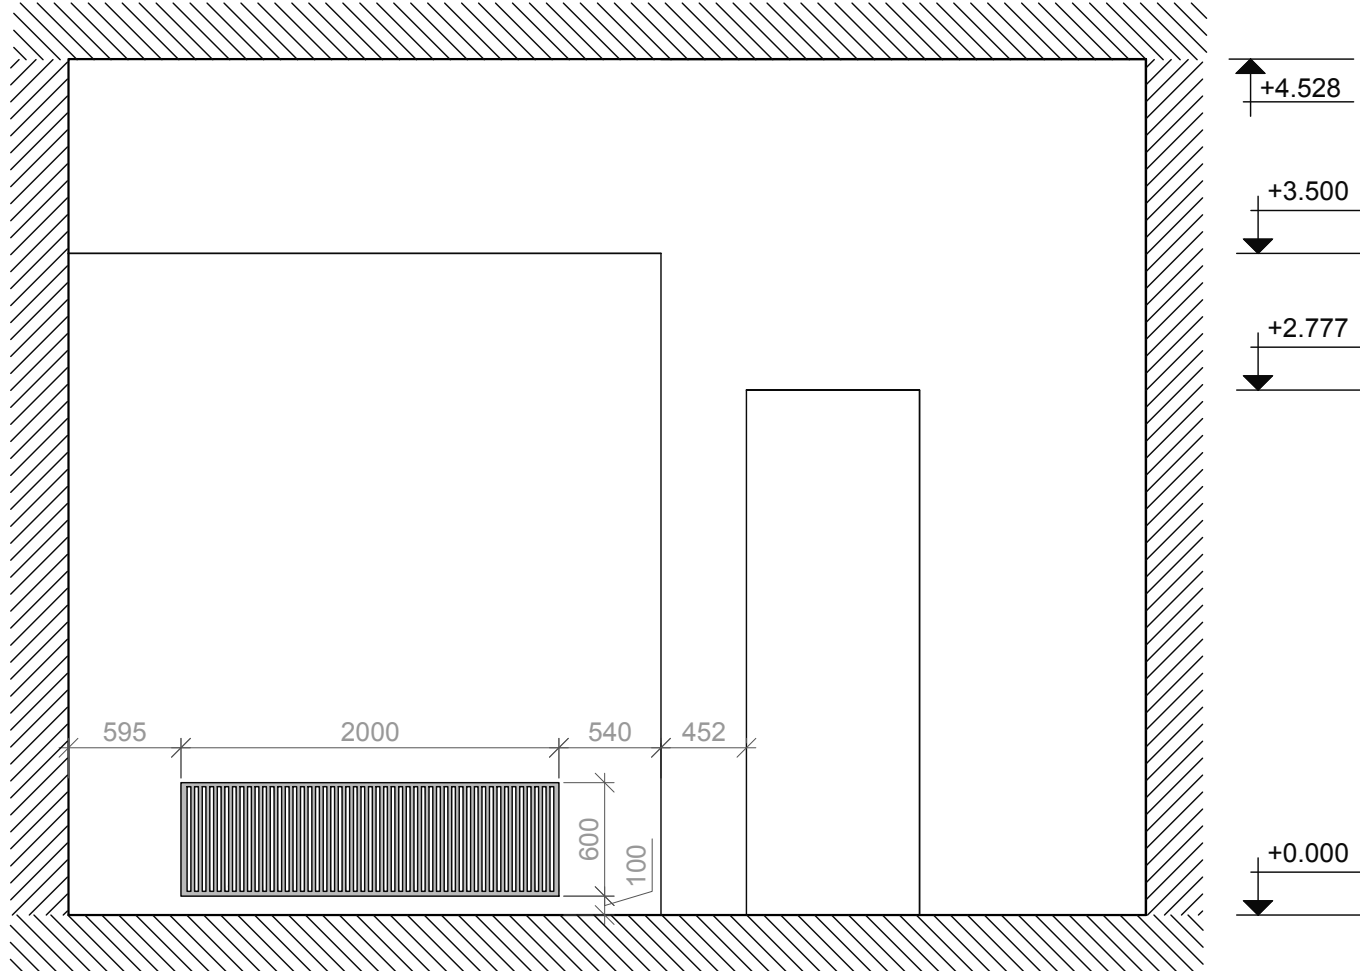


						Заказчик:				18/09-20		
						ASLAMAZYAN SISTERS MUSEUM						
Изм.	Кол.уч.	Лист	№ док.	Подп.	Дата	INTERIOR DESIGN PROJECT				Стадия	Лист	Листов
Architect	Sofoyan G A									Detailed Design	05	

Развертки стен. 1-й этаж. Section. 1st floor

R-S



O-P

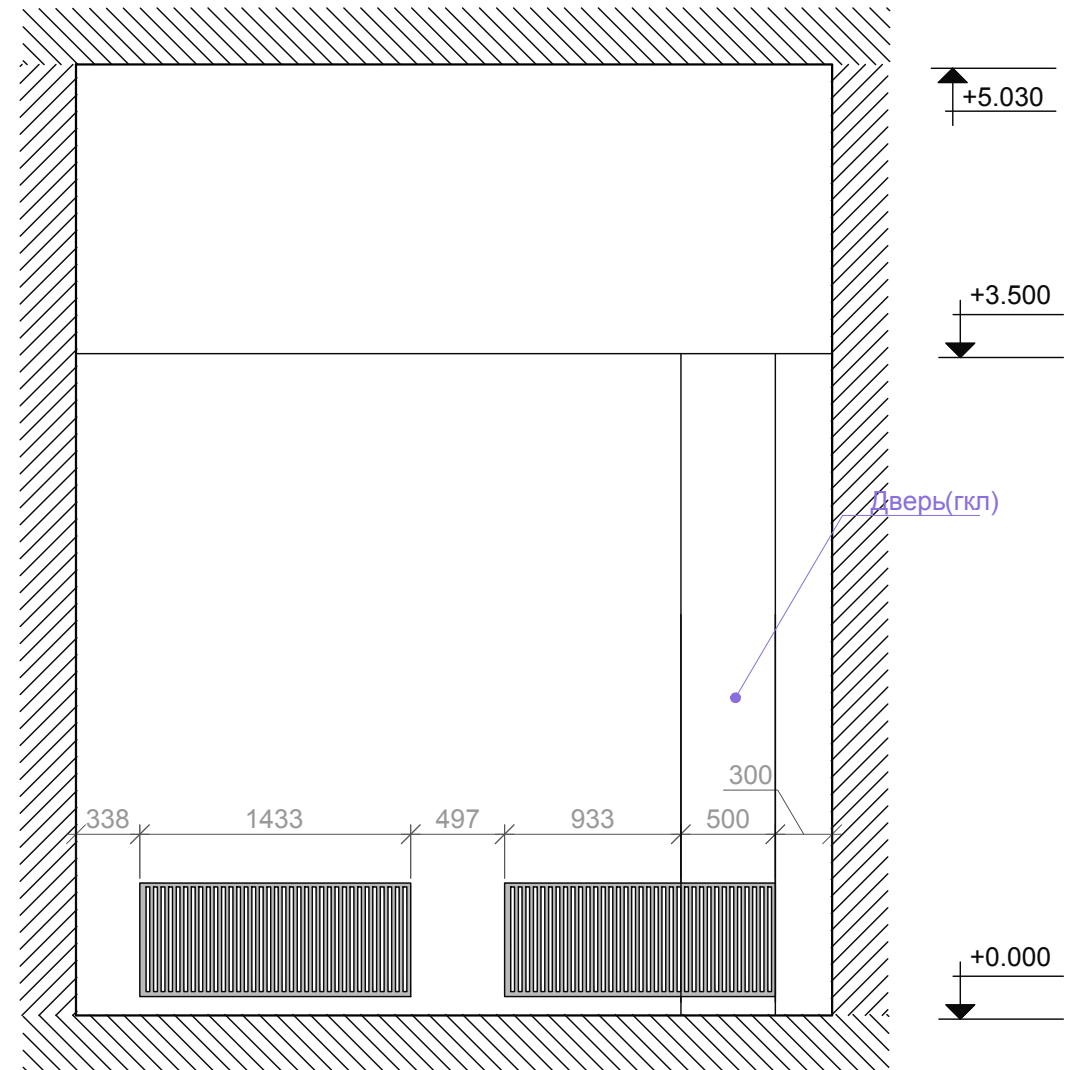


Инв. N подл.	Подпись и дата	Взам. инв. N


						Заказчик:				18/09-20
						ASLAMAZYAN SISTERS MUSEUM				
Изм.	Кол.уч.	Лист	№ док.	Подп.	Дата					
Architect		Sofoyan G A				INTERIOR DESIGN PROJECT		Стадия	Лист	Листов
								Detailed Design	06	

Развертки стен. 1-й этаж. Section. 1st floor

X-W-T-U

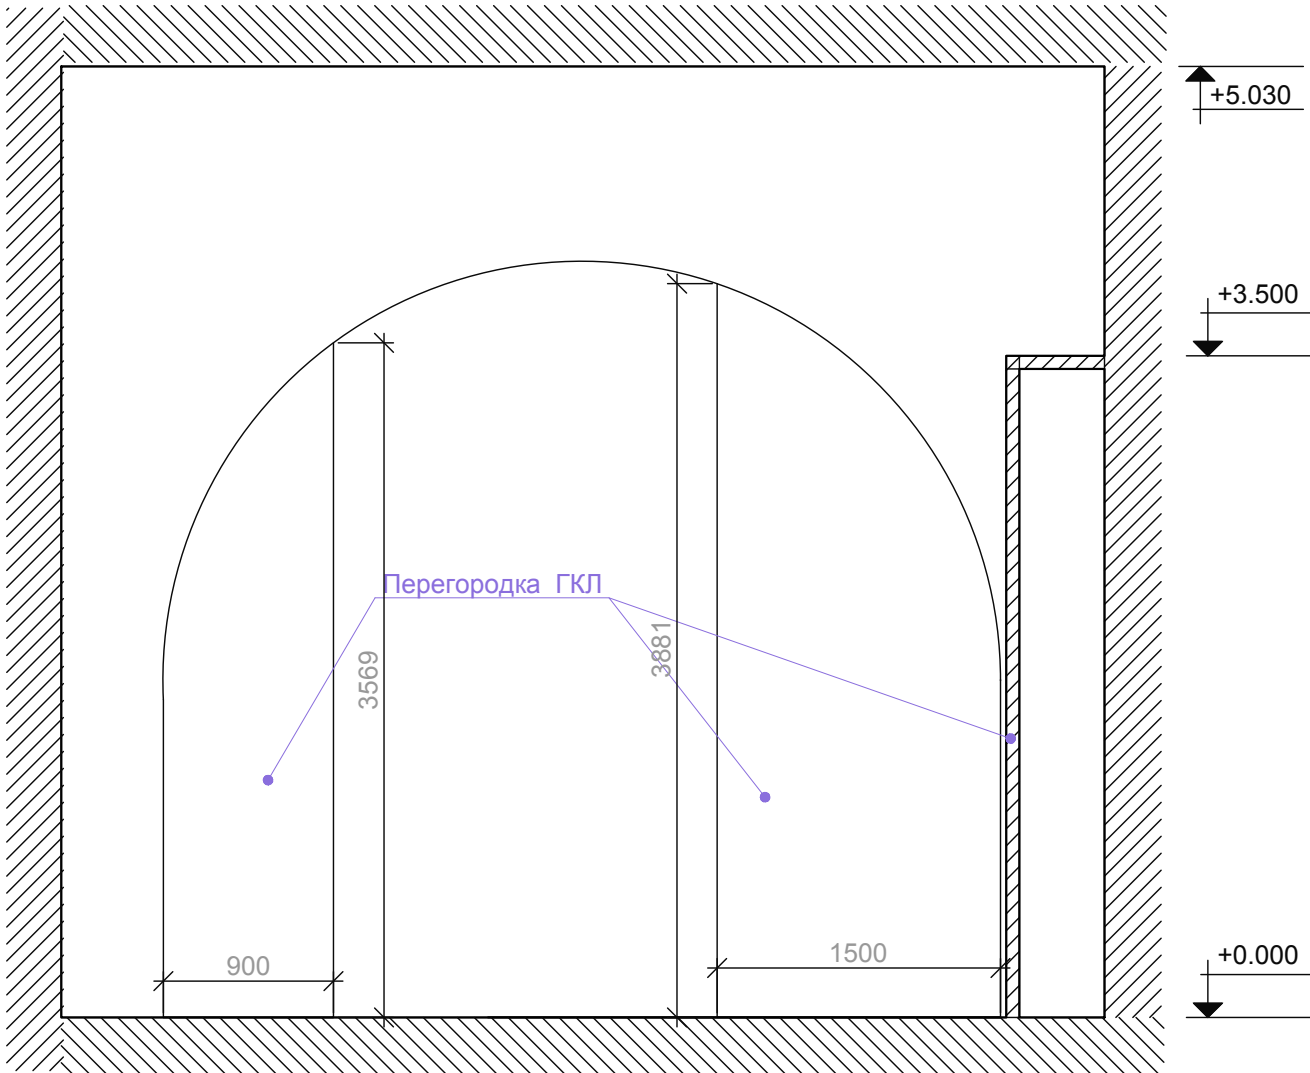

Z-Y-Q-R

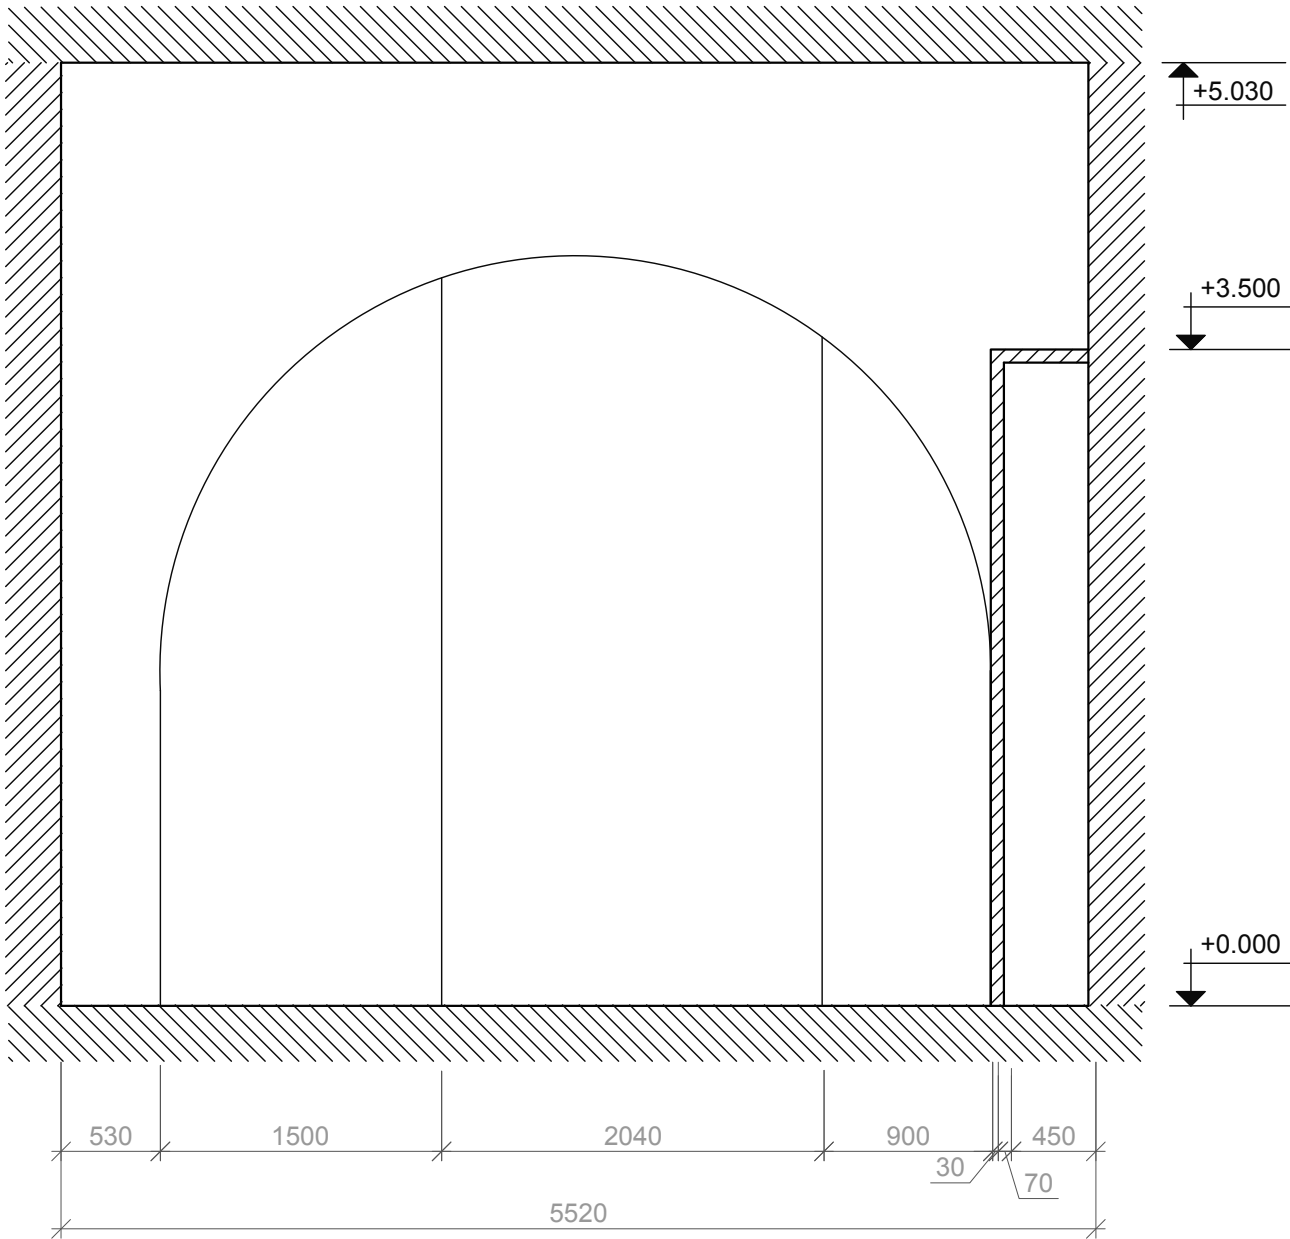

Точные замеры арки уточнять на месте.



Взам. инв. N


Подпись и дата

Инв. N подл.

						Заказчик:			18/09-20			
						ASLAMAZYAN SISTERS MUSEUM						
Изм.	Кол.уч.	Лист	№ док.	Подп.	Дата	INTERIOR DESIGN PROJECT			Стадия	Лист	Листов	
Architect	Sofoyan G A								Detailed Design	07		

Развертки стен. 1-й этаж. Section. 1st floor


U-V

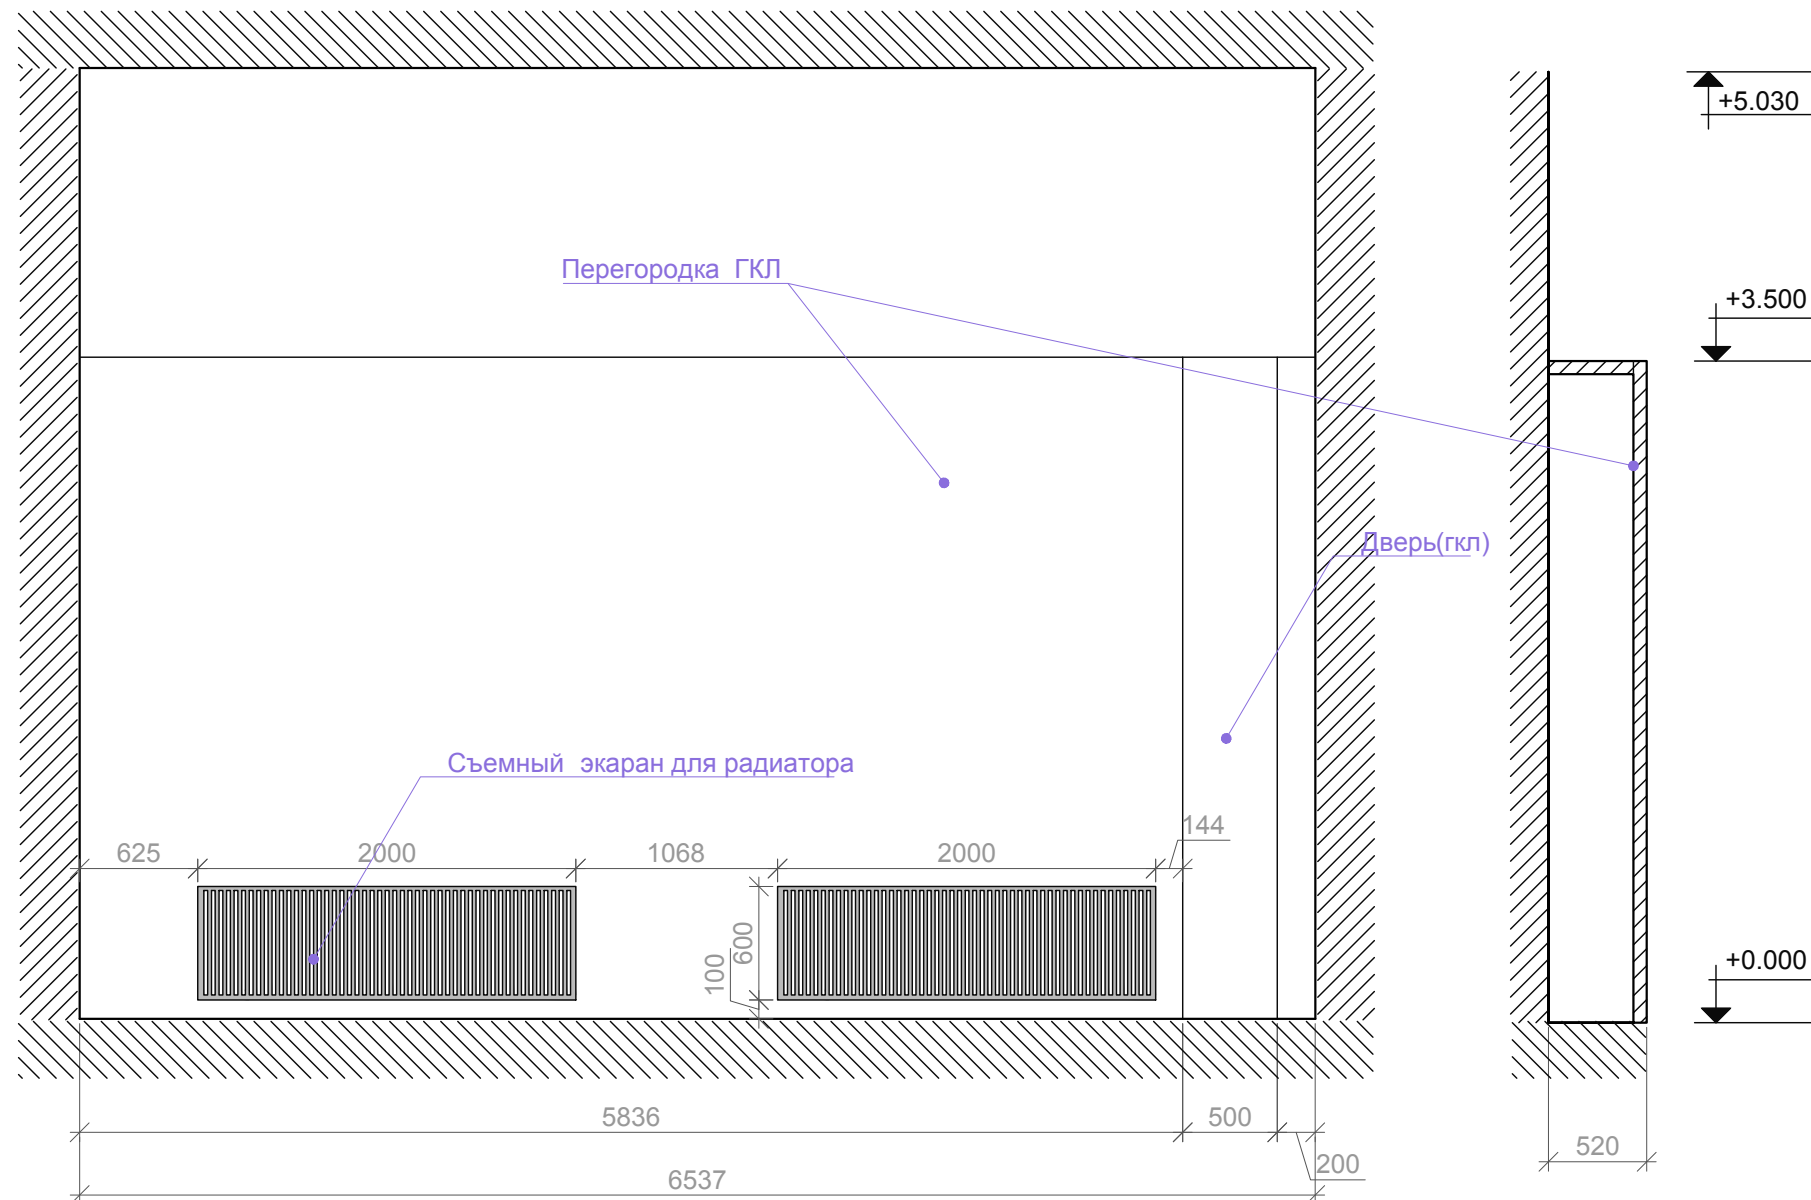

Инв. N подл.	Подпись и дата	Взам. инв. N

						Заказчик:				18/09-20
						ASLAMAZYAN SISTERS MUSEUM				
Изм.	Кол.уч.	Лист	№ док.	Подп.	Дата					
Architect		Sofoyan G A				INTERIOR DESIGN PROJECT		Стадия	Лист	Листов
								Detailed Design	08	

План с новыми перегородками и выставочным оборудованием. 2-й этаж.
Plan with new walls and display cases. 2st floor.

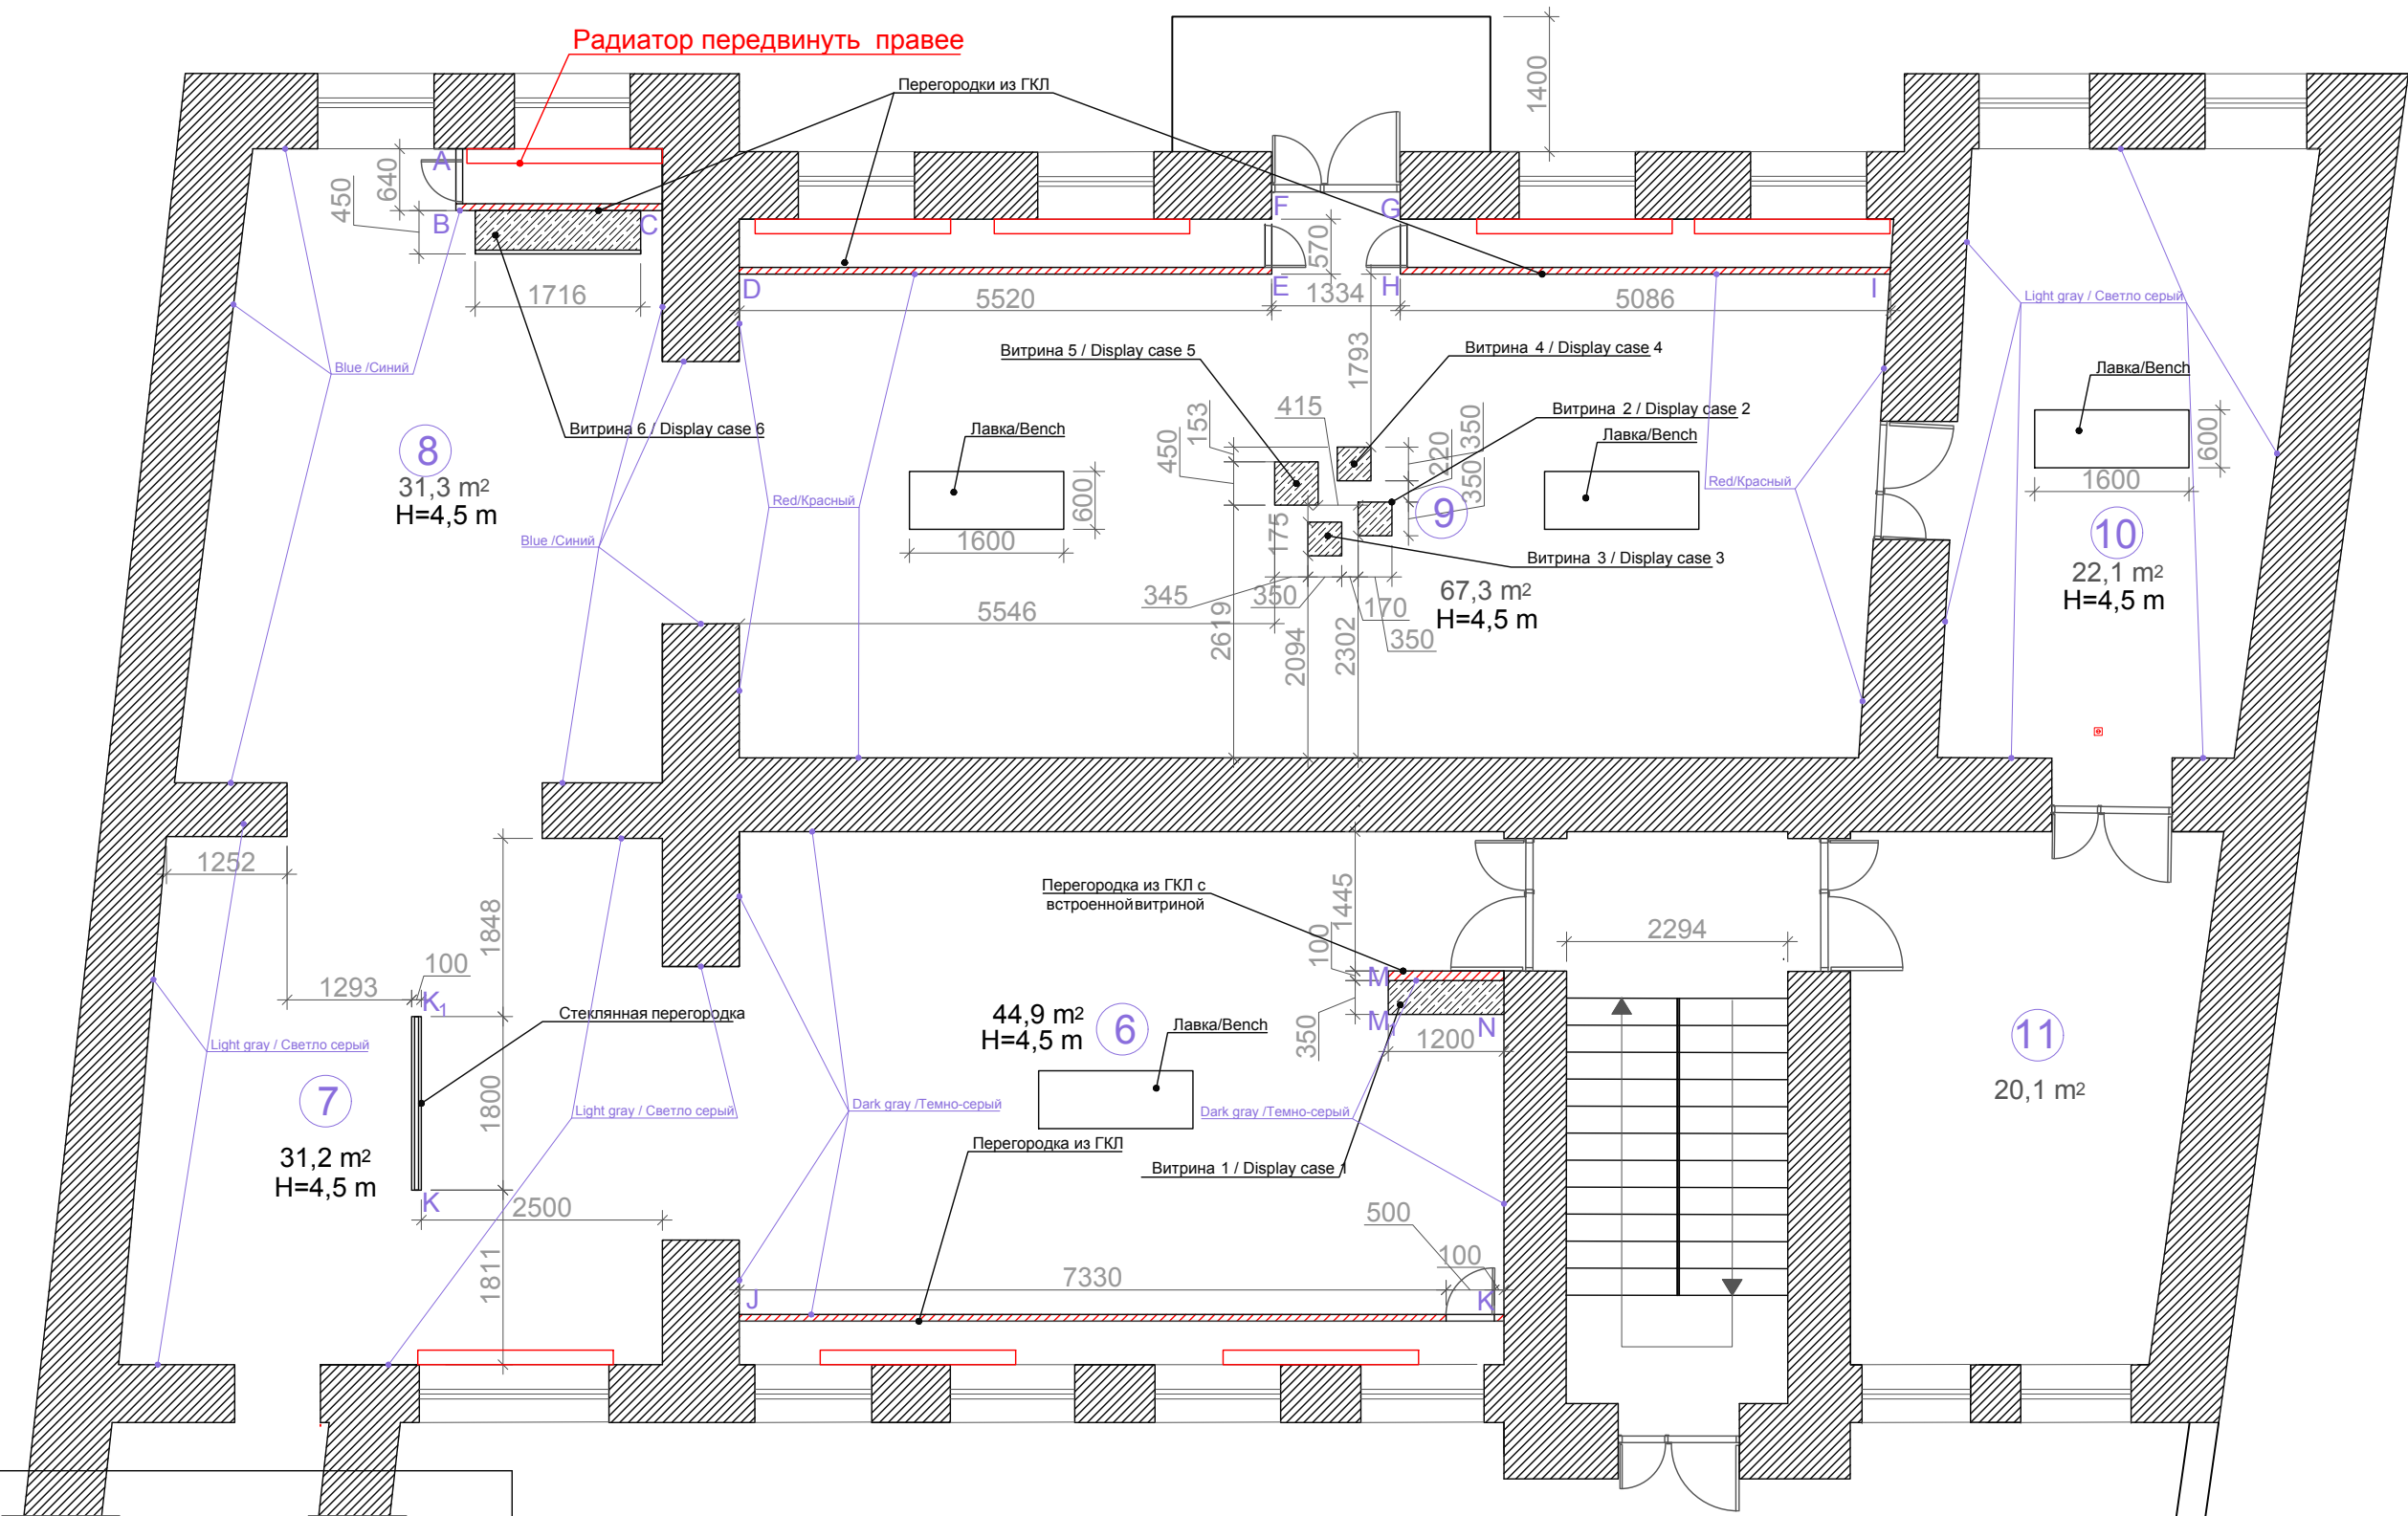

Explication

6	COLOR AND FORM
7	MEMORY
8	PICTURING THE WORLD
9	WOOMANHOOD
10	TOGETHERNESS


Заказчик: 18/09-20

ASLAMAZYAN SISTERS MUSEUM

Изм.	Кол.уч.	Лист	№ док.	Подп.	Дата	INTERIOR DESIGN PROJECT	Стадия	Лист	Листов
Architect	Sofoyan G A						Detailed Design	011	


Развертки. 2-й этаж. Sections.2st floor.

K-J



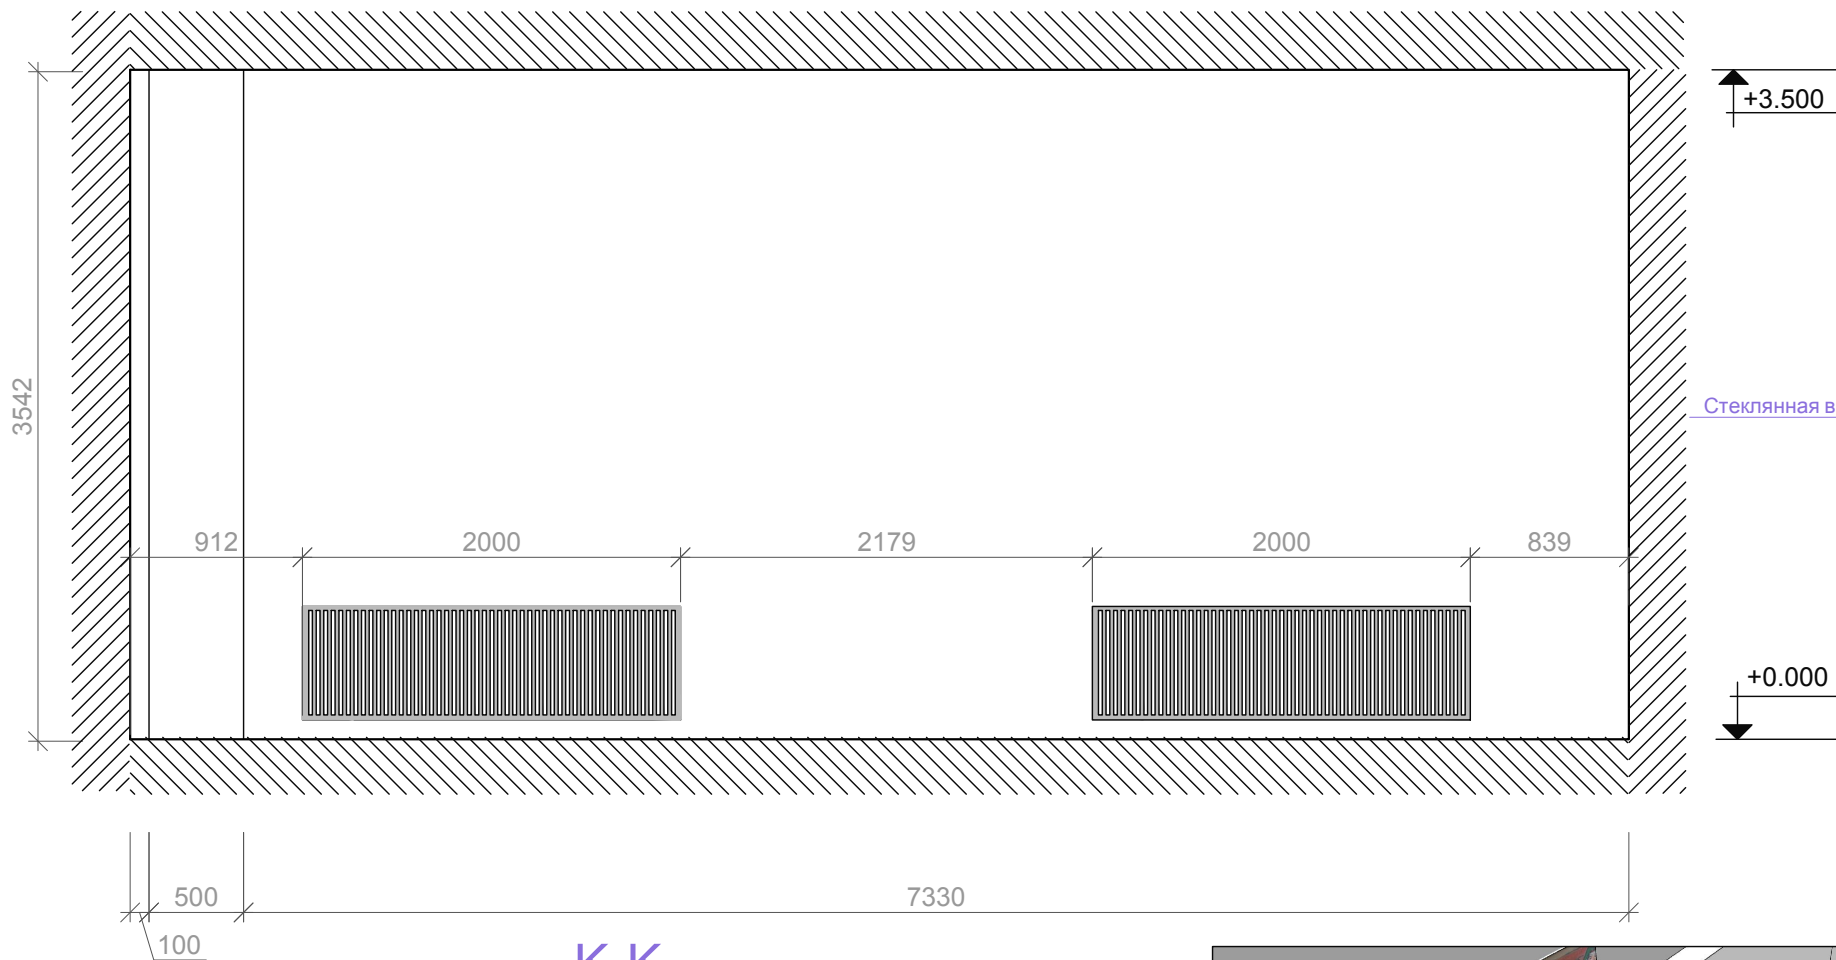


M₁-N

M-M₁

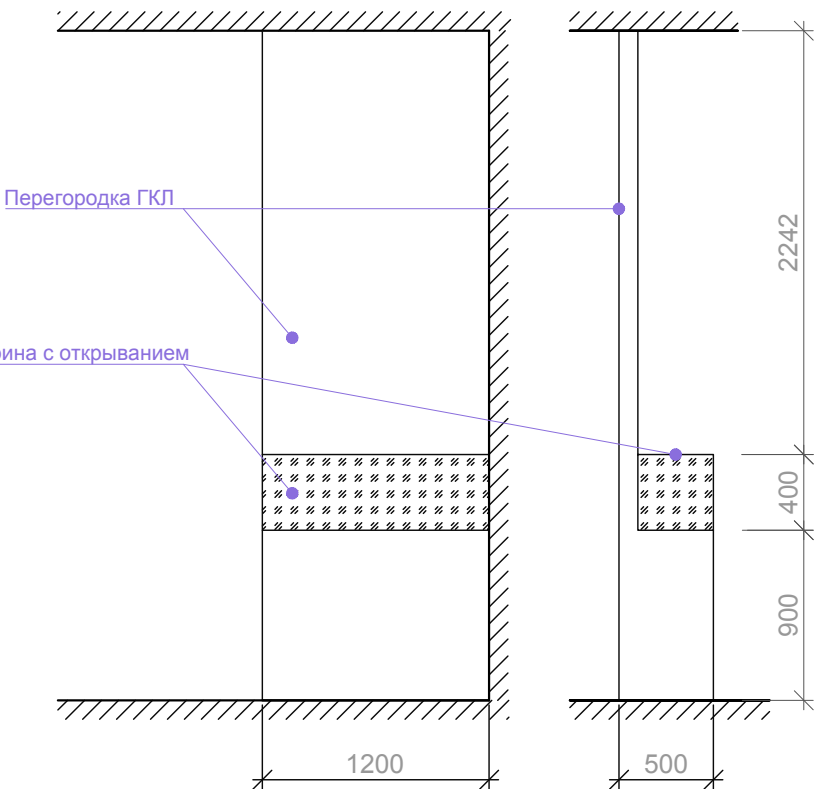

K-K₁

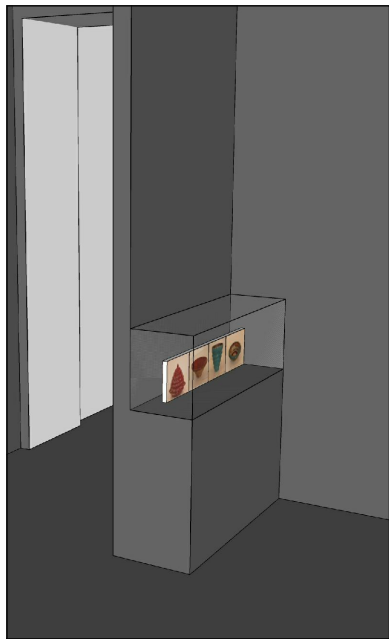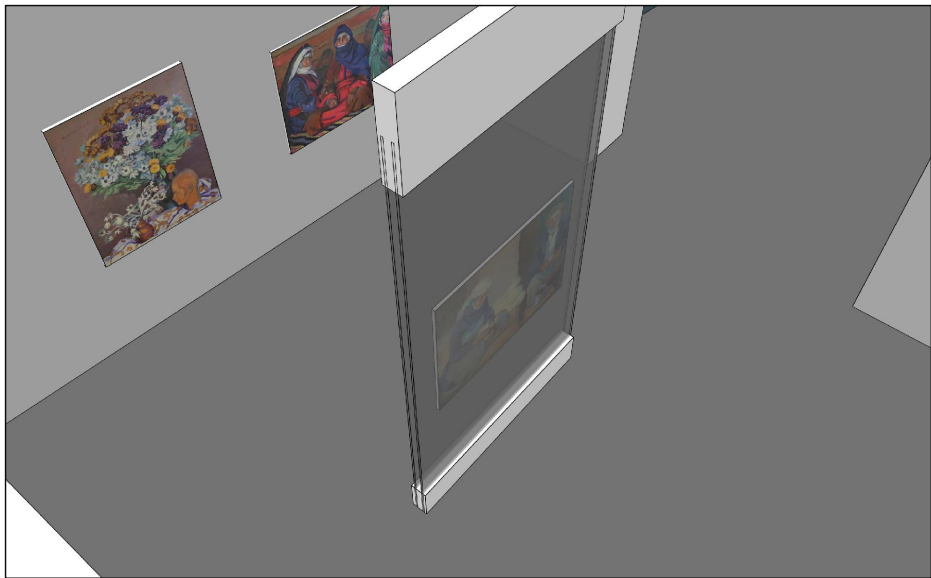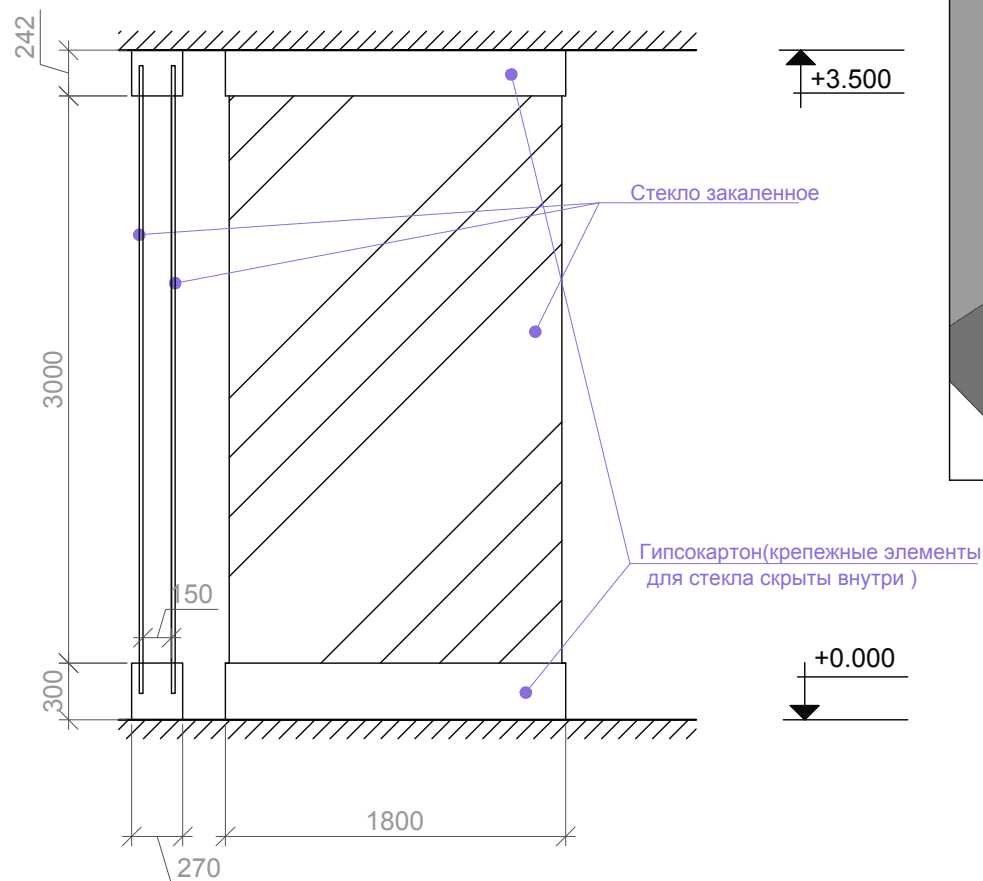

Взам. инв. N

Подпись и дата

Инв. N подл.

Заказчик: 18/09-20

ASLAMAZYAN SISTERS MUSEUM

Изм. Кол. уч. Лист № док. Подп. Дата

Architect Sofoyan G A

INTERIOR DESIGN PROJECT



Стадия Лист Листов

Detailed Design 015


A-B

B-C


Витрина №6

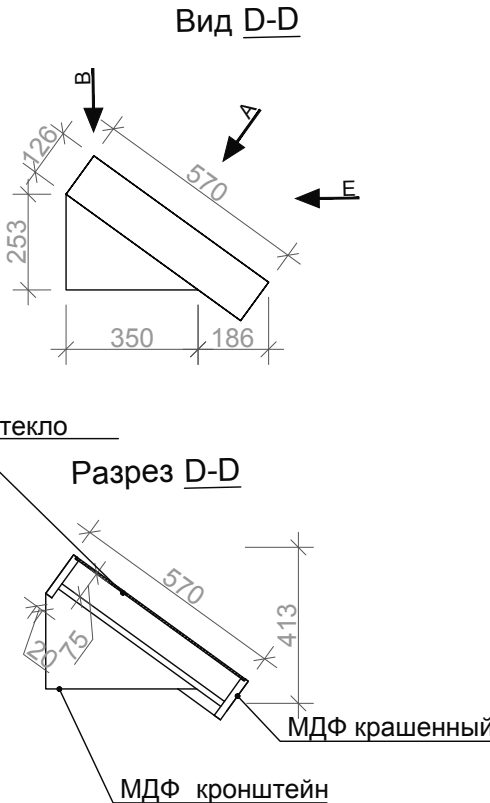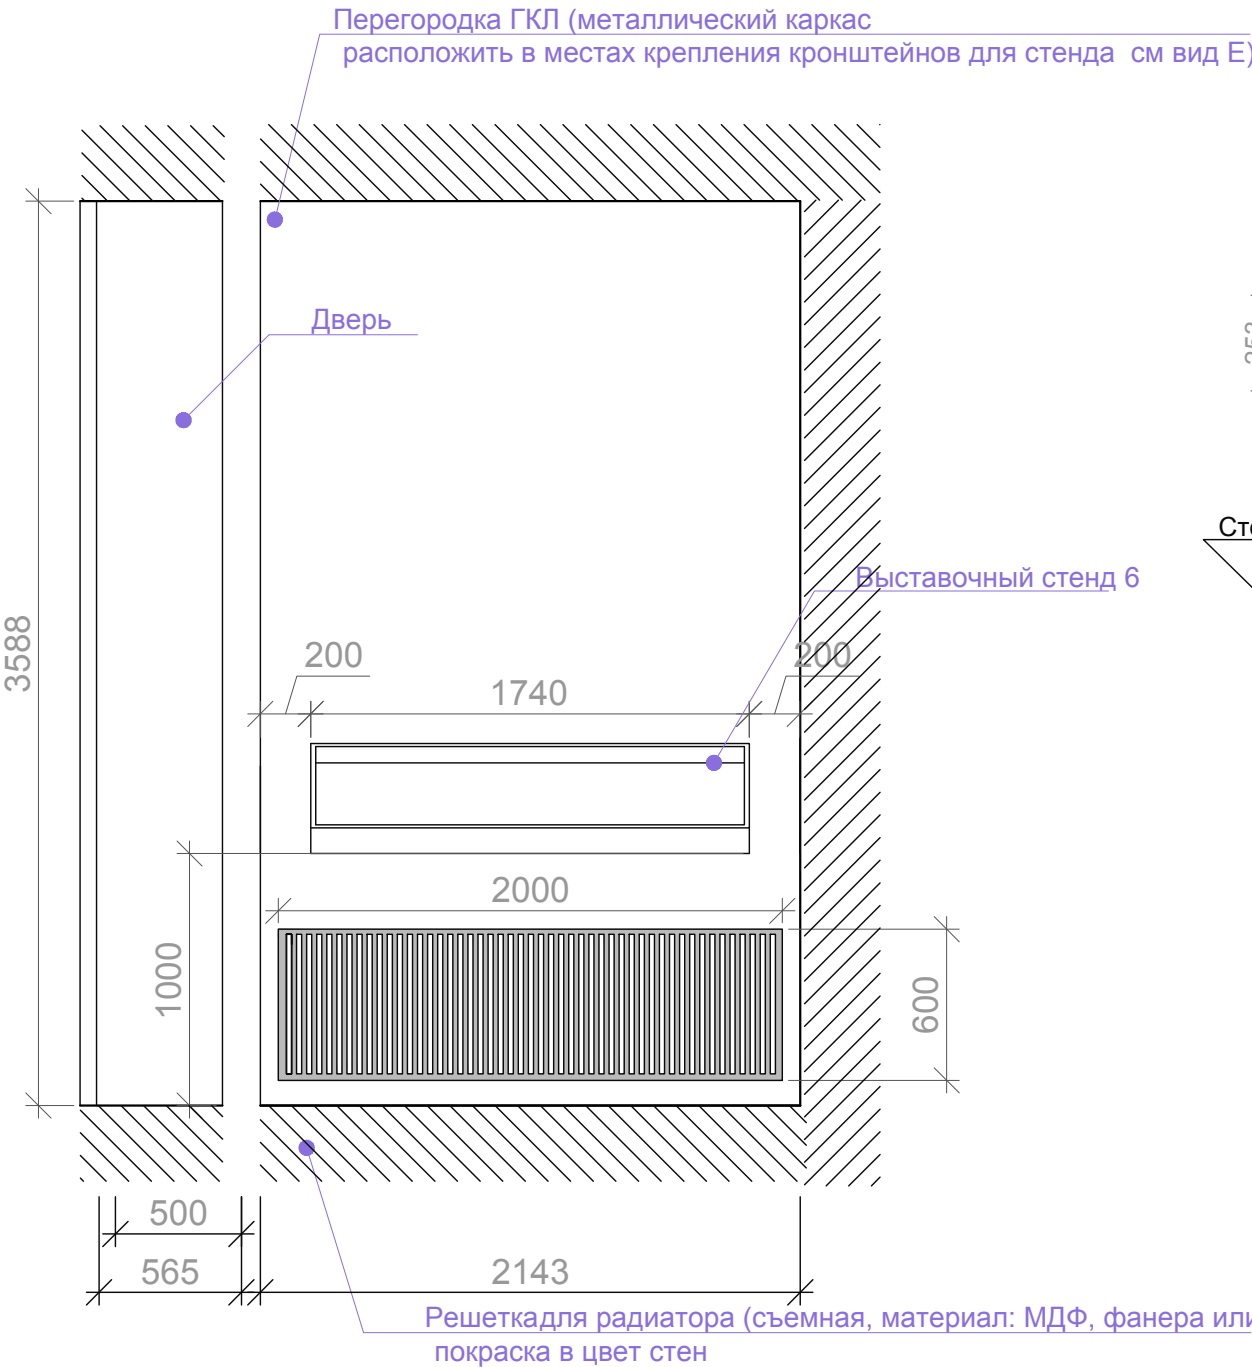


Вид E

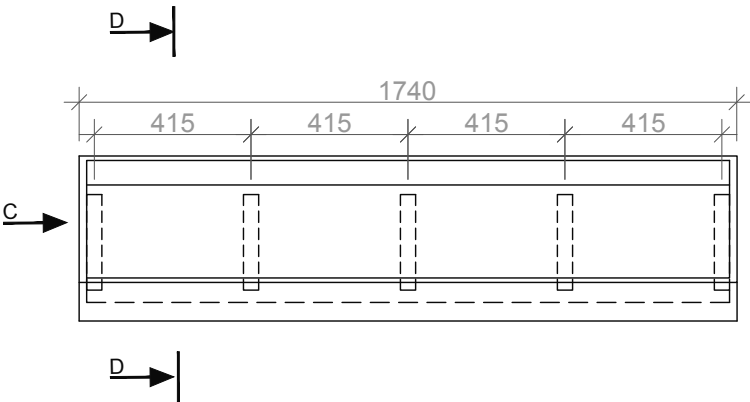

Вид B

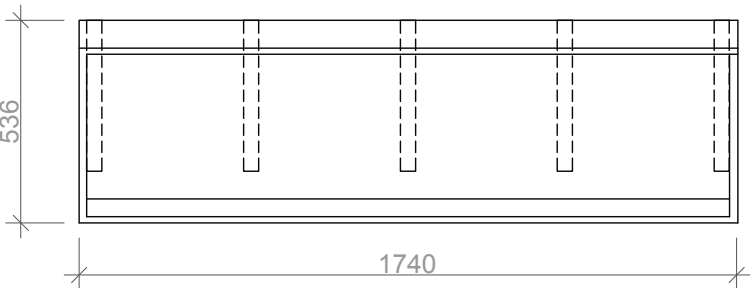

Вид A

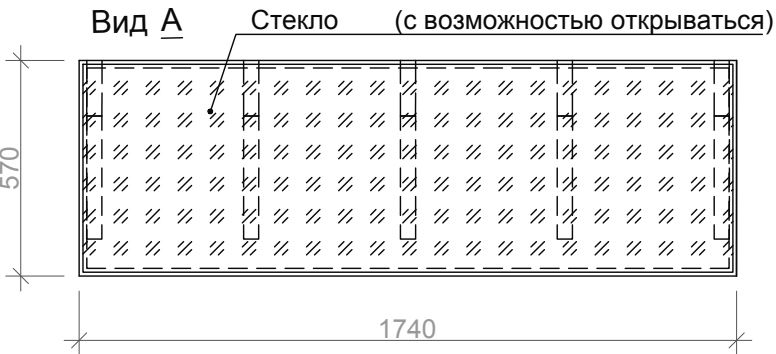

						Заказчик:			18/09-20			
						ASLAMAZYAN SISTERS MUSEUM						
Изм.	Кол.уч.	Лист	№ док.	Подп.	Дата	INTERIOR DESIGN PROJECT			Стадия	Лист	Листов	
Architect		Sofoyan G A							Detailed Design	016		



Развертки. 2-й этаж. Sections. 2st floor.

D-E

E-F

D-H

H-I

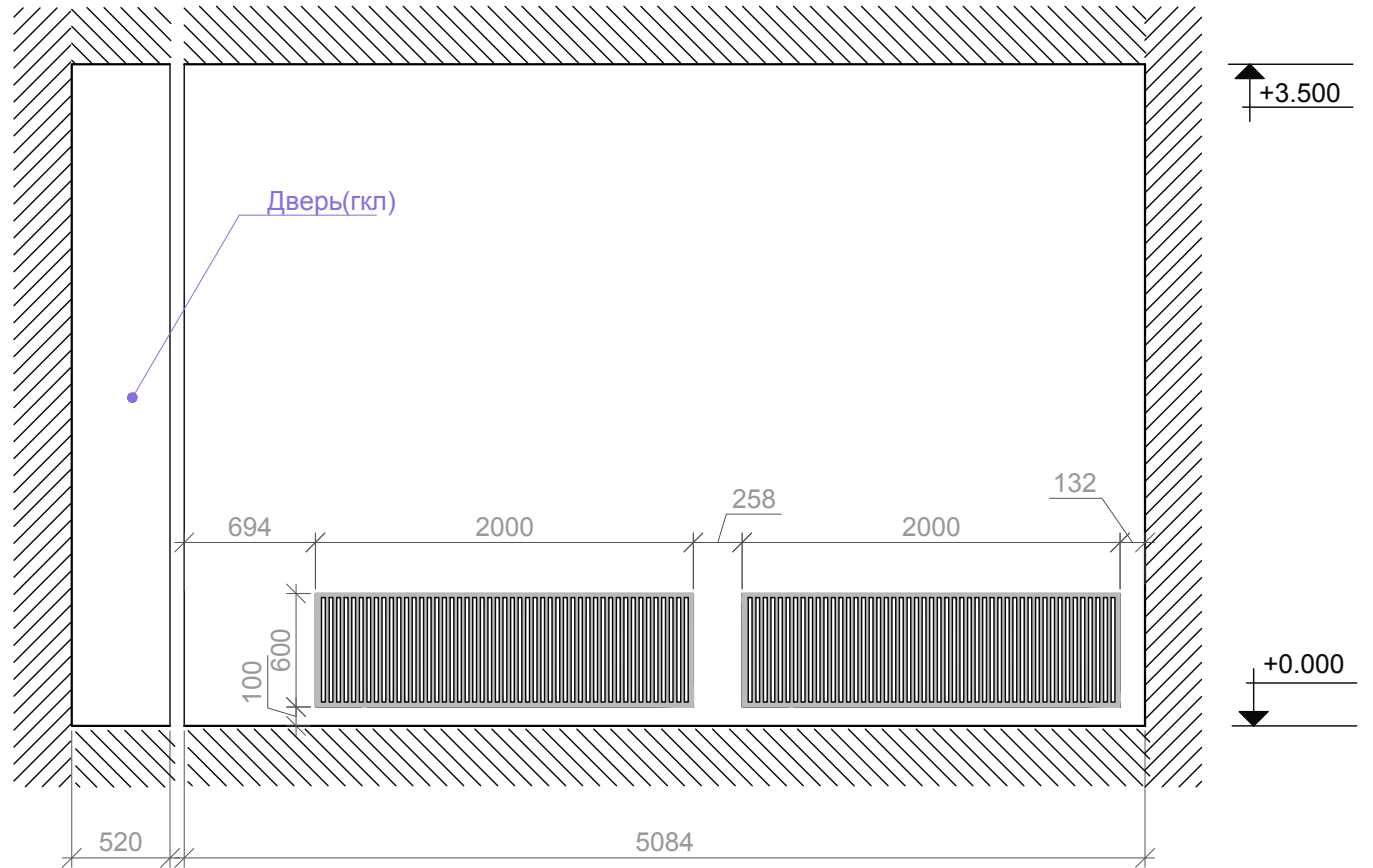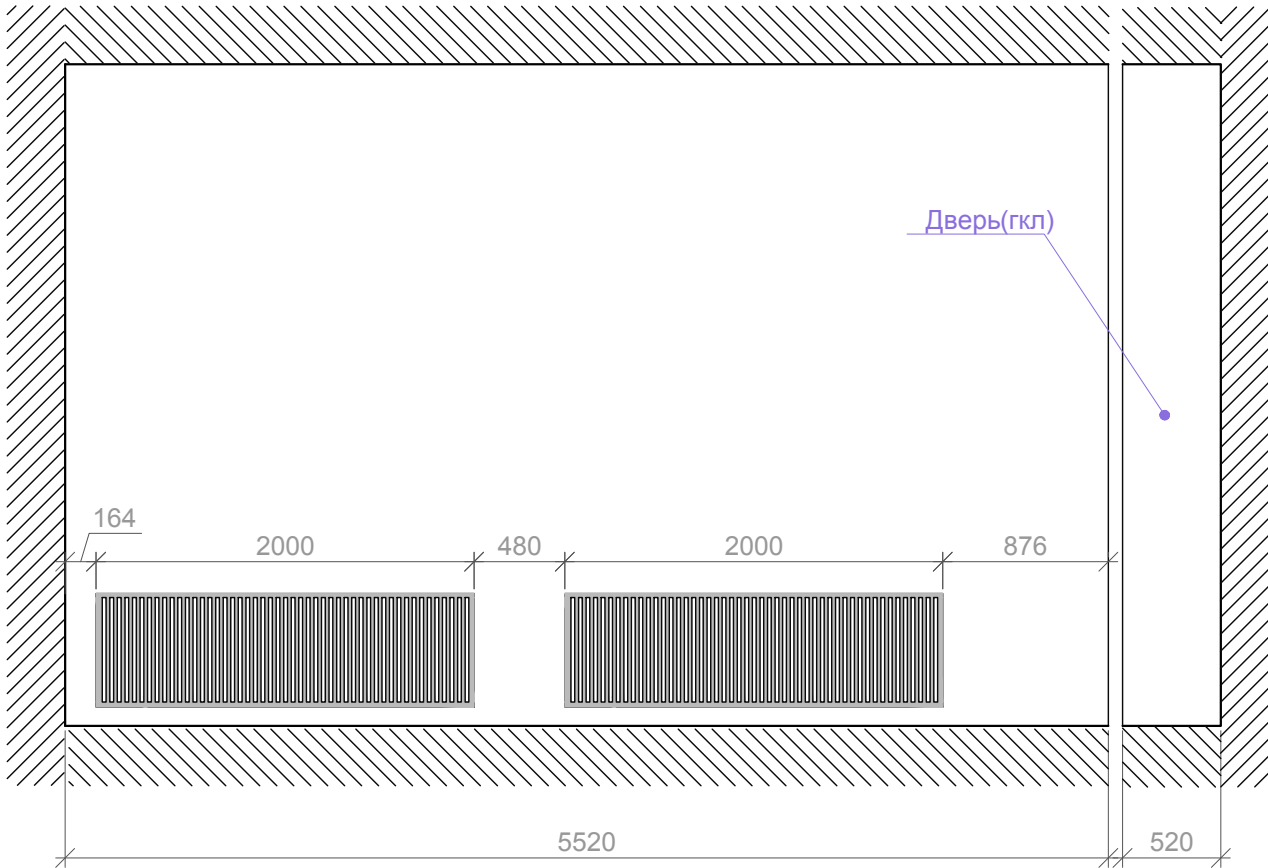

						Заказчик:				18/09-20		
						ASLAMAZYAN SISTERS MUSEUM						
Изм.	Кол.уч.	Лист	№ док.	Подп.	Дата	INTERIOR DESIGN PROJECT				Стадия	Лист	Листов
Architect		Sofoyan G A								Detailed Design	017	