


ՇԻՆՈՒԹՅՈՒՆՆԵՐԻ ՀԱՏԱԿԱԳԻԾ


Ամուն, ազգամուն

Մարզ-----Շիրակի-----Համայնք-----ք.Գյուղնու-----Հասցե-----Օգանյան փող. 6

Մասշտաբ -----1:500-----

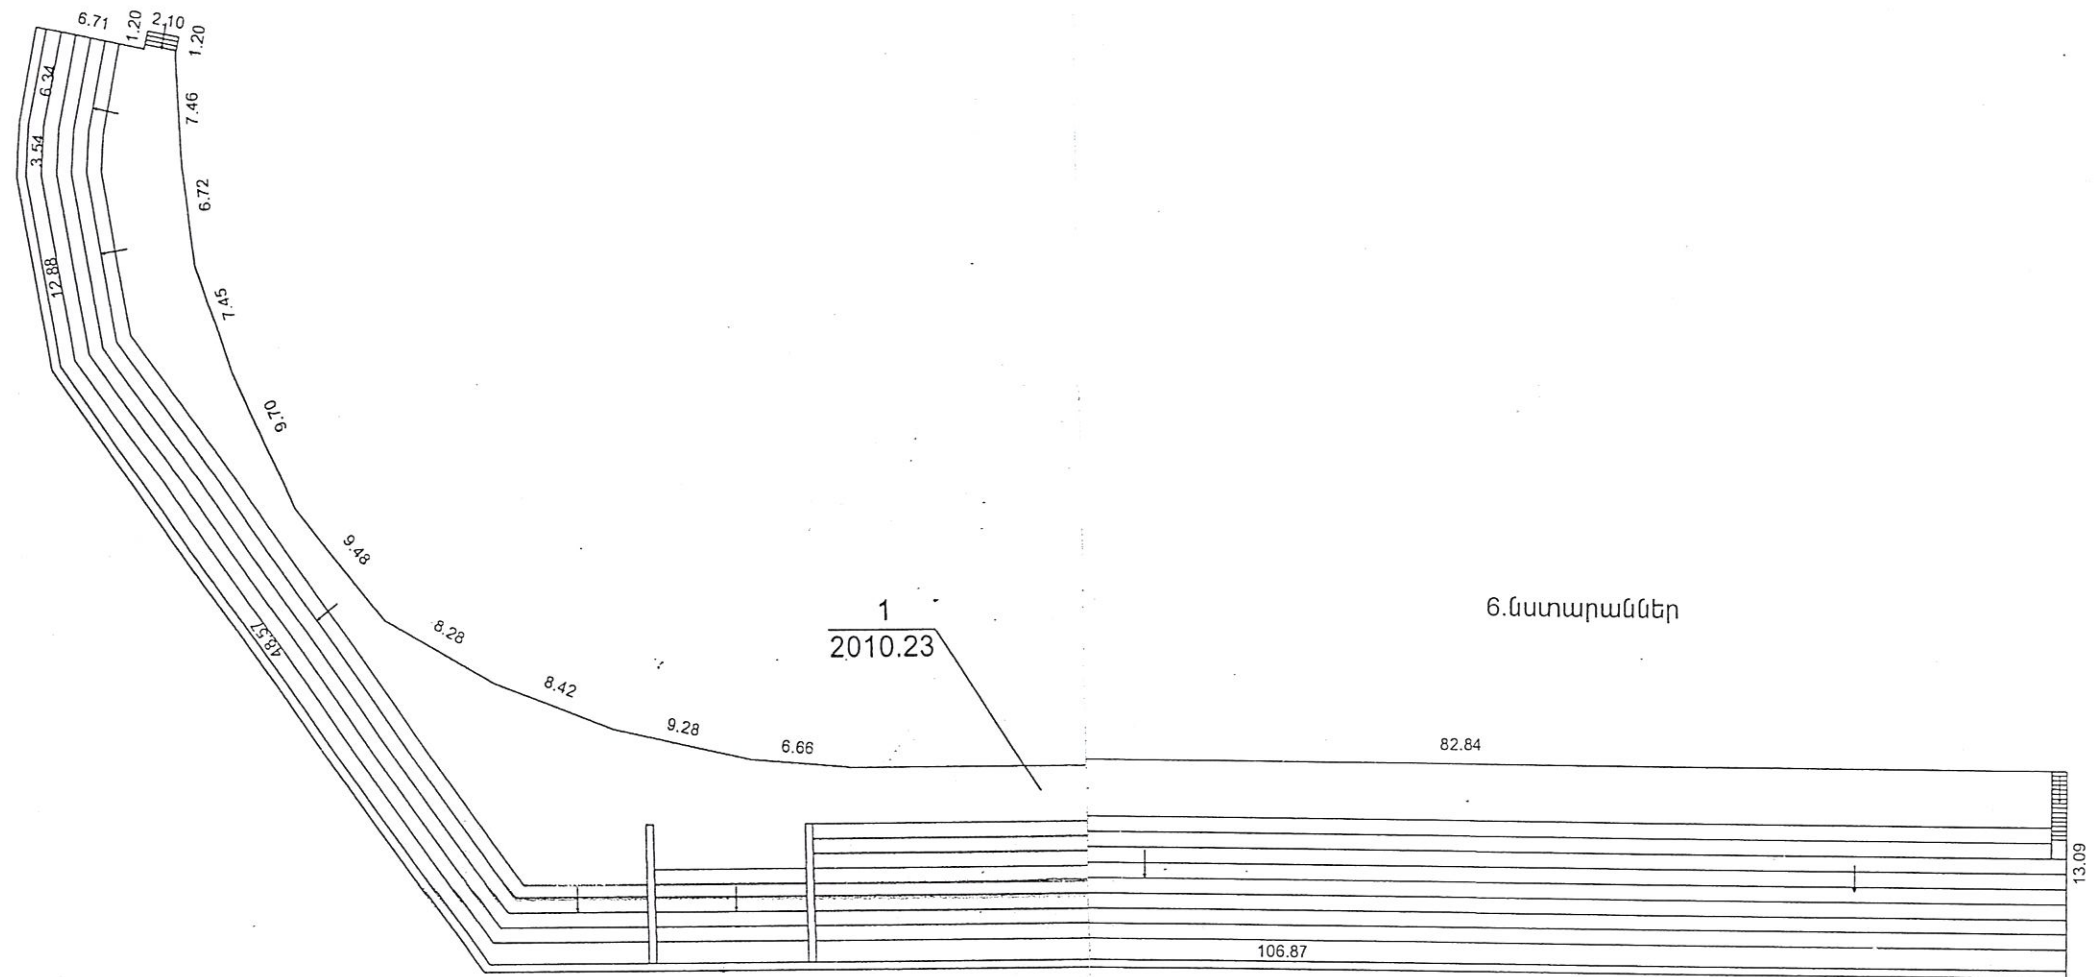

/ Ռ. Ղալաջյան / 07.08.2014թ.

Որպեսզան վկայականի համարը՝ 028 տրման ամիս, ամսաթիվը՝ «05» դեկտեմբեր 2011թ.

«ԼԻԱՐՄԻՆ» ՍՊԸ Գրանցման համար՝ 26411005813 Տնօրեն՝ / Ռ. Ղալաջյան /


ՇԻՆՈՒԹՅՈՒՆՆԵՐԵՐԻ ՀԱՏԱԿԱԳԻԾ

Գյումրու հս. համայնք


Ամուն, աւմ, ազգանուն

Մարզ-----Շիրակի-----Համայնք-----ք.Գյումրի-----Հասցե-----Օգանյան փող. 6

Մասշտաբ -----1:200

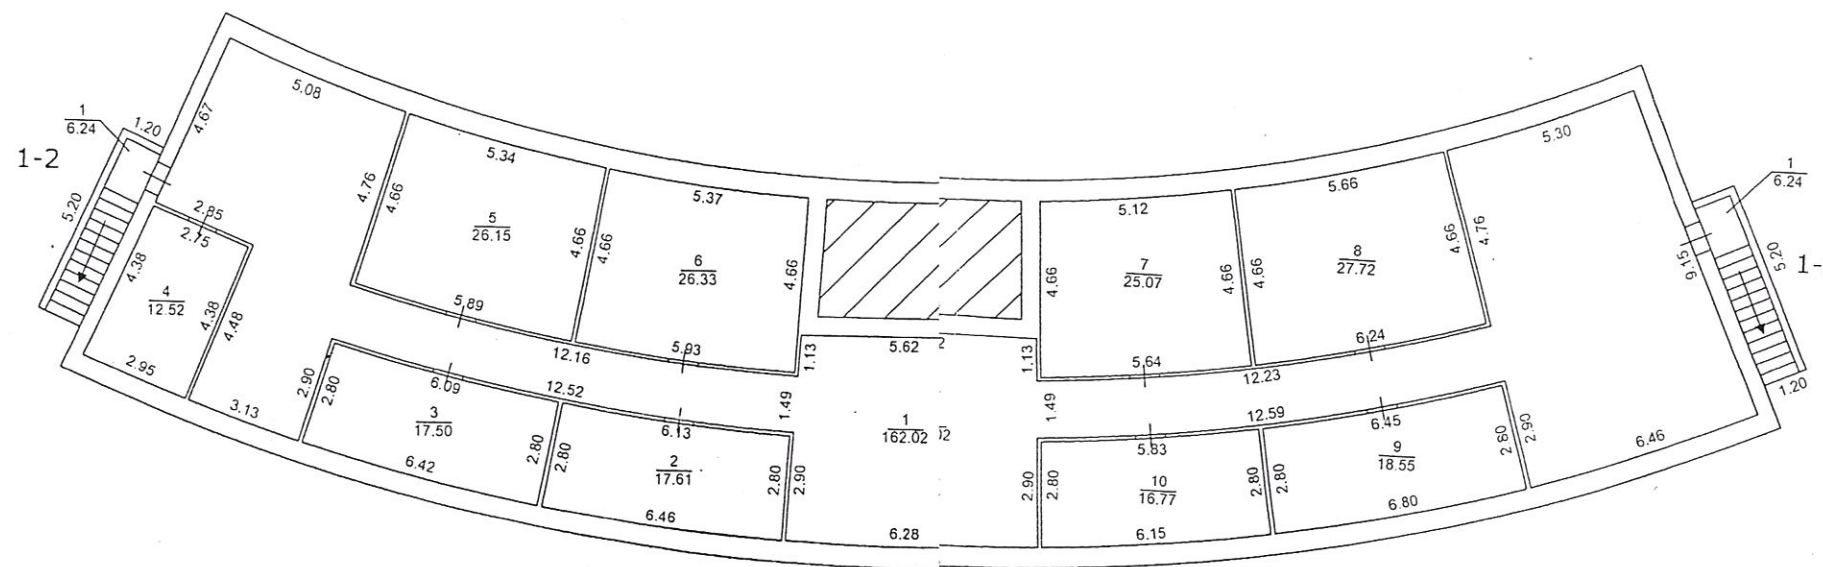

H=0.60
h=2.70
D=0.40
d=0.10

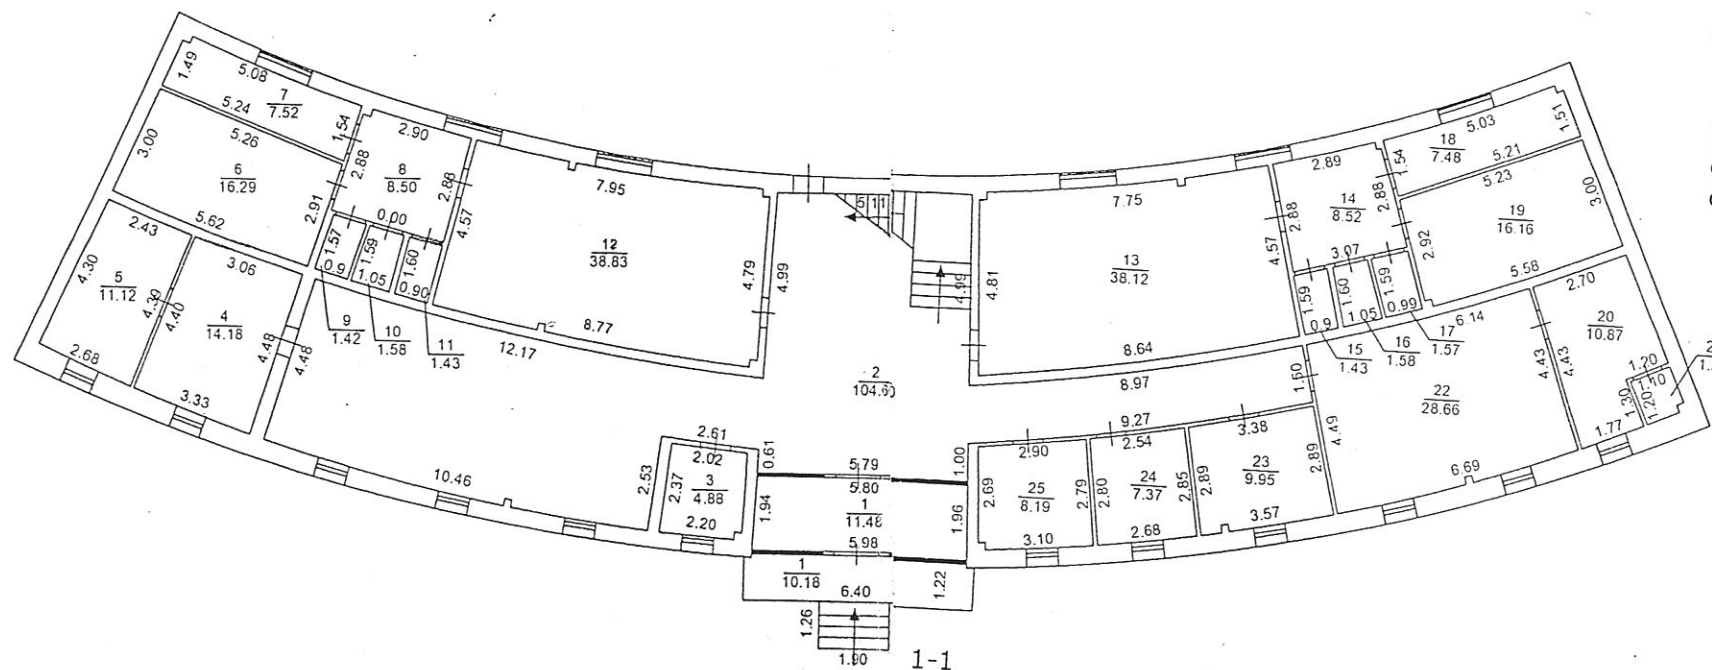

1.1 հարկ
H=2.97
h=2.77
D=0.40
d1=0.20
d2=0.10



Handwritten signature

/ Ռ. Ղալաջյան / 07.08.2014թ.

Գրավոր համաձայնություն վկայականի համարը՝ 028 տրման ամիս, ամսաթիվը՝ «05» դեկտեմբեր 2011թ.

/ Ռ. Ղալաջյան /


ՇԻՆՈՒԹՅՈՒՆՆԵՐԻ ՀԱՏԱԿԱԳԻՏ

Գյումրու համայնք

Ամուն, ազգանուն

Մարզ-----Շիրակի-----Համայնք-----ք.Գյումրի-----Հասցե-----Օգանյան փող. 6

Մասշտաբ -----1:200

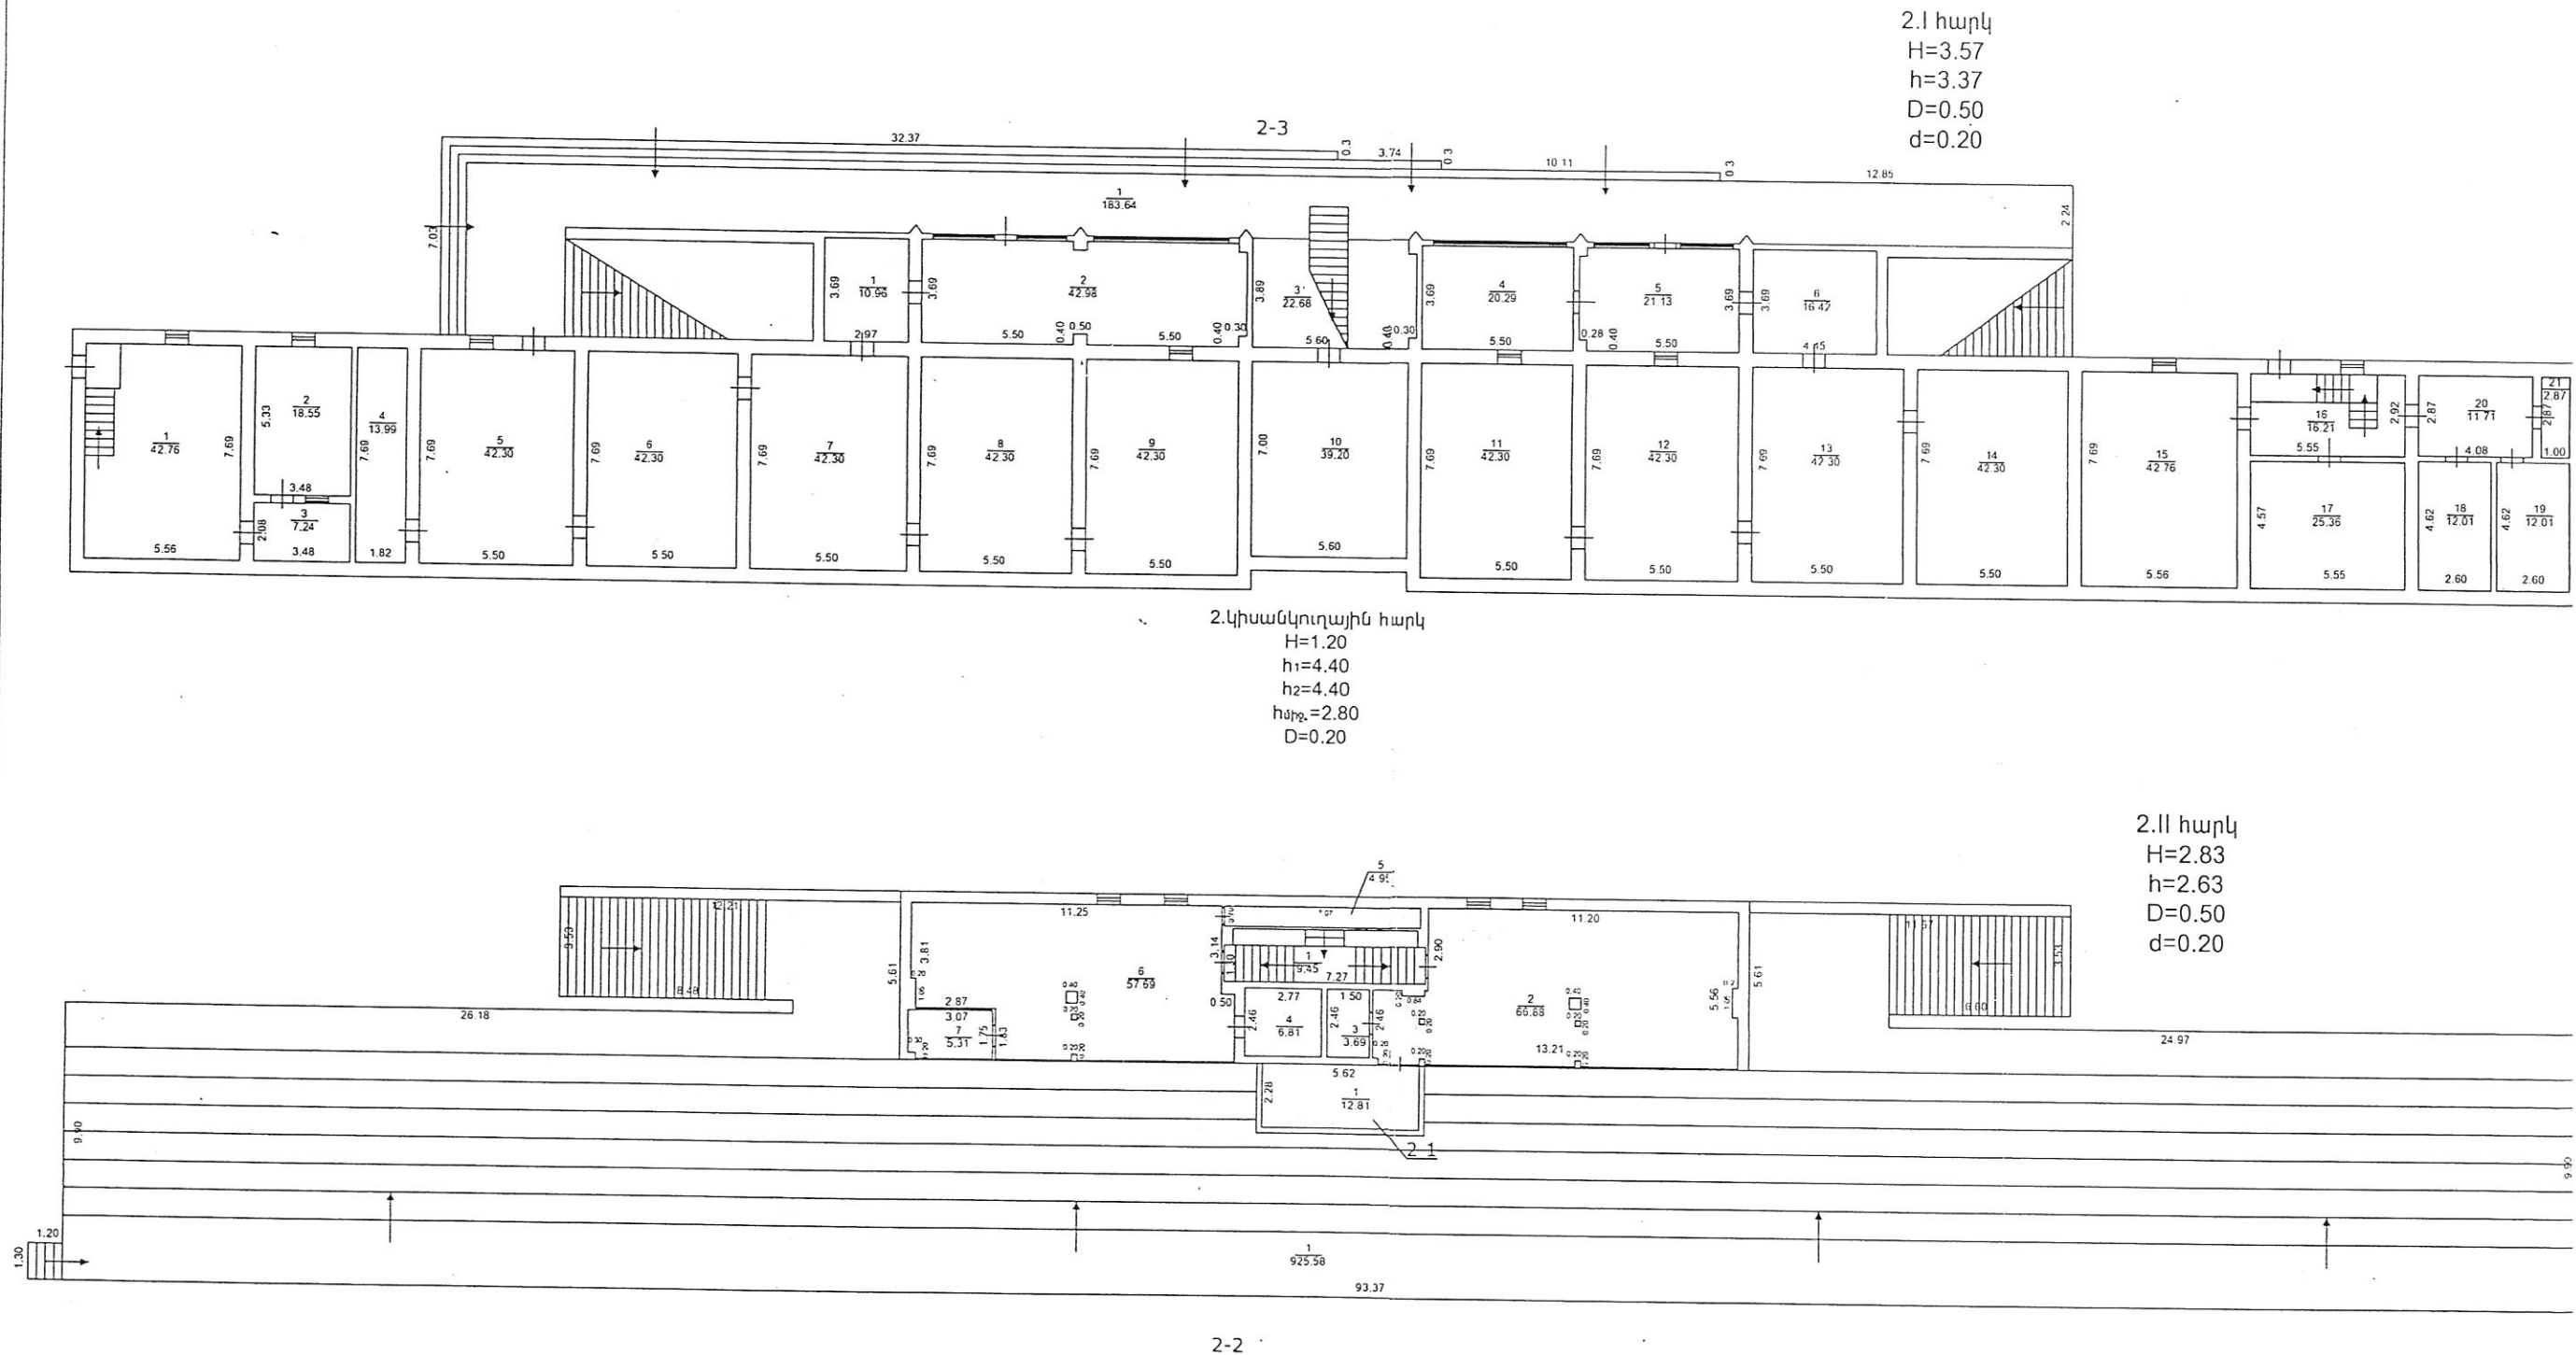

/ Ռ. Ղալաչյան / 07.08.2014թ.

Լուսնային համար՝ 028 տորման ամիս, ամսաթիվ՝ «05» դեկտեմբեր 2011թ.

Տնօրեն՝ / Ռ. Ղալաչյան /